


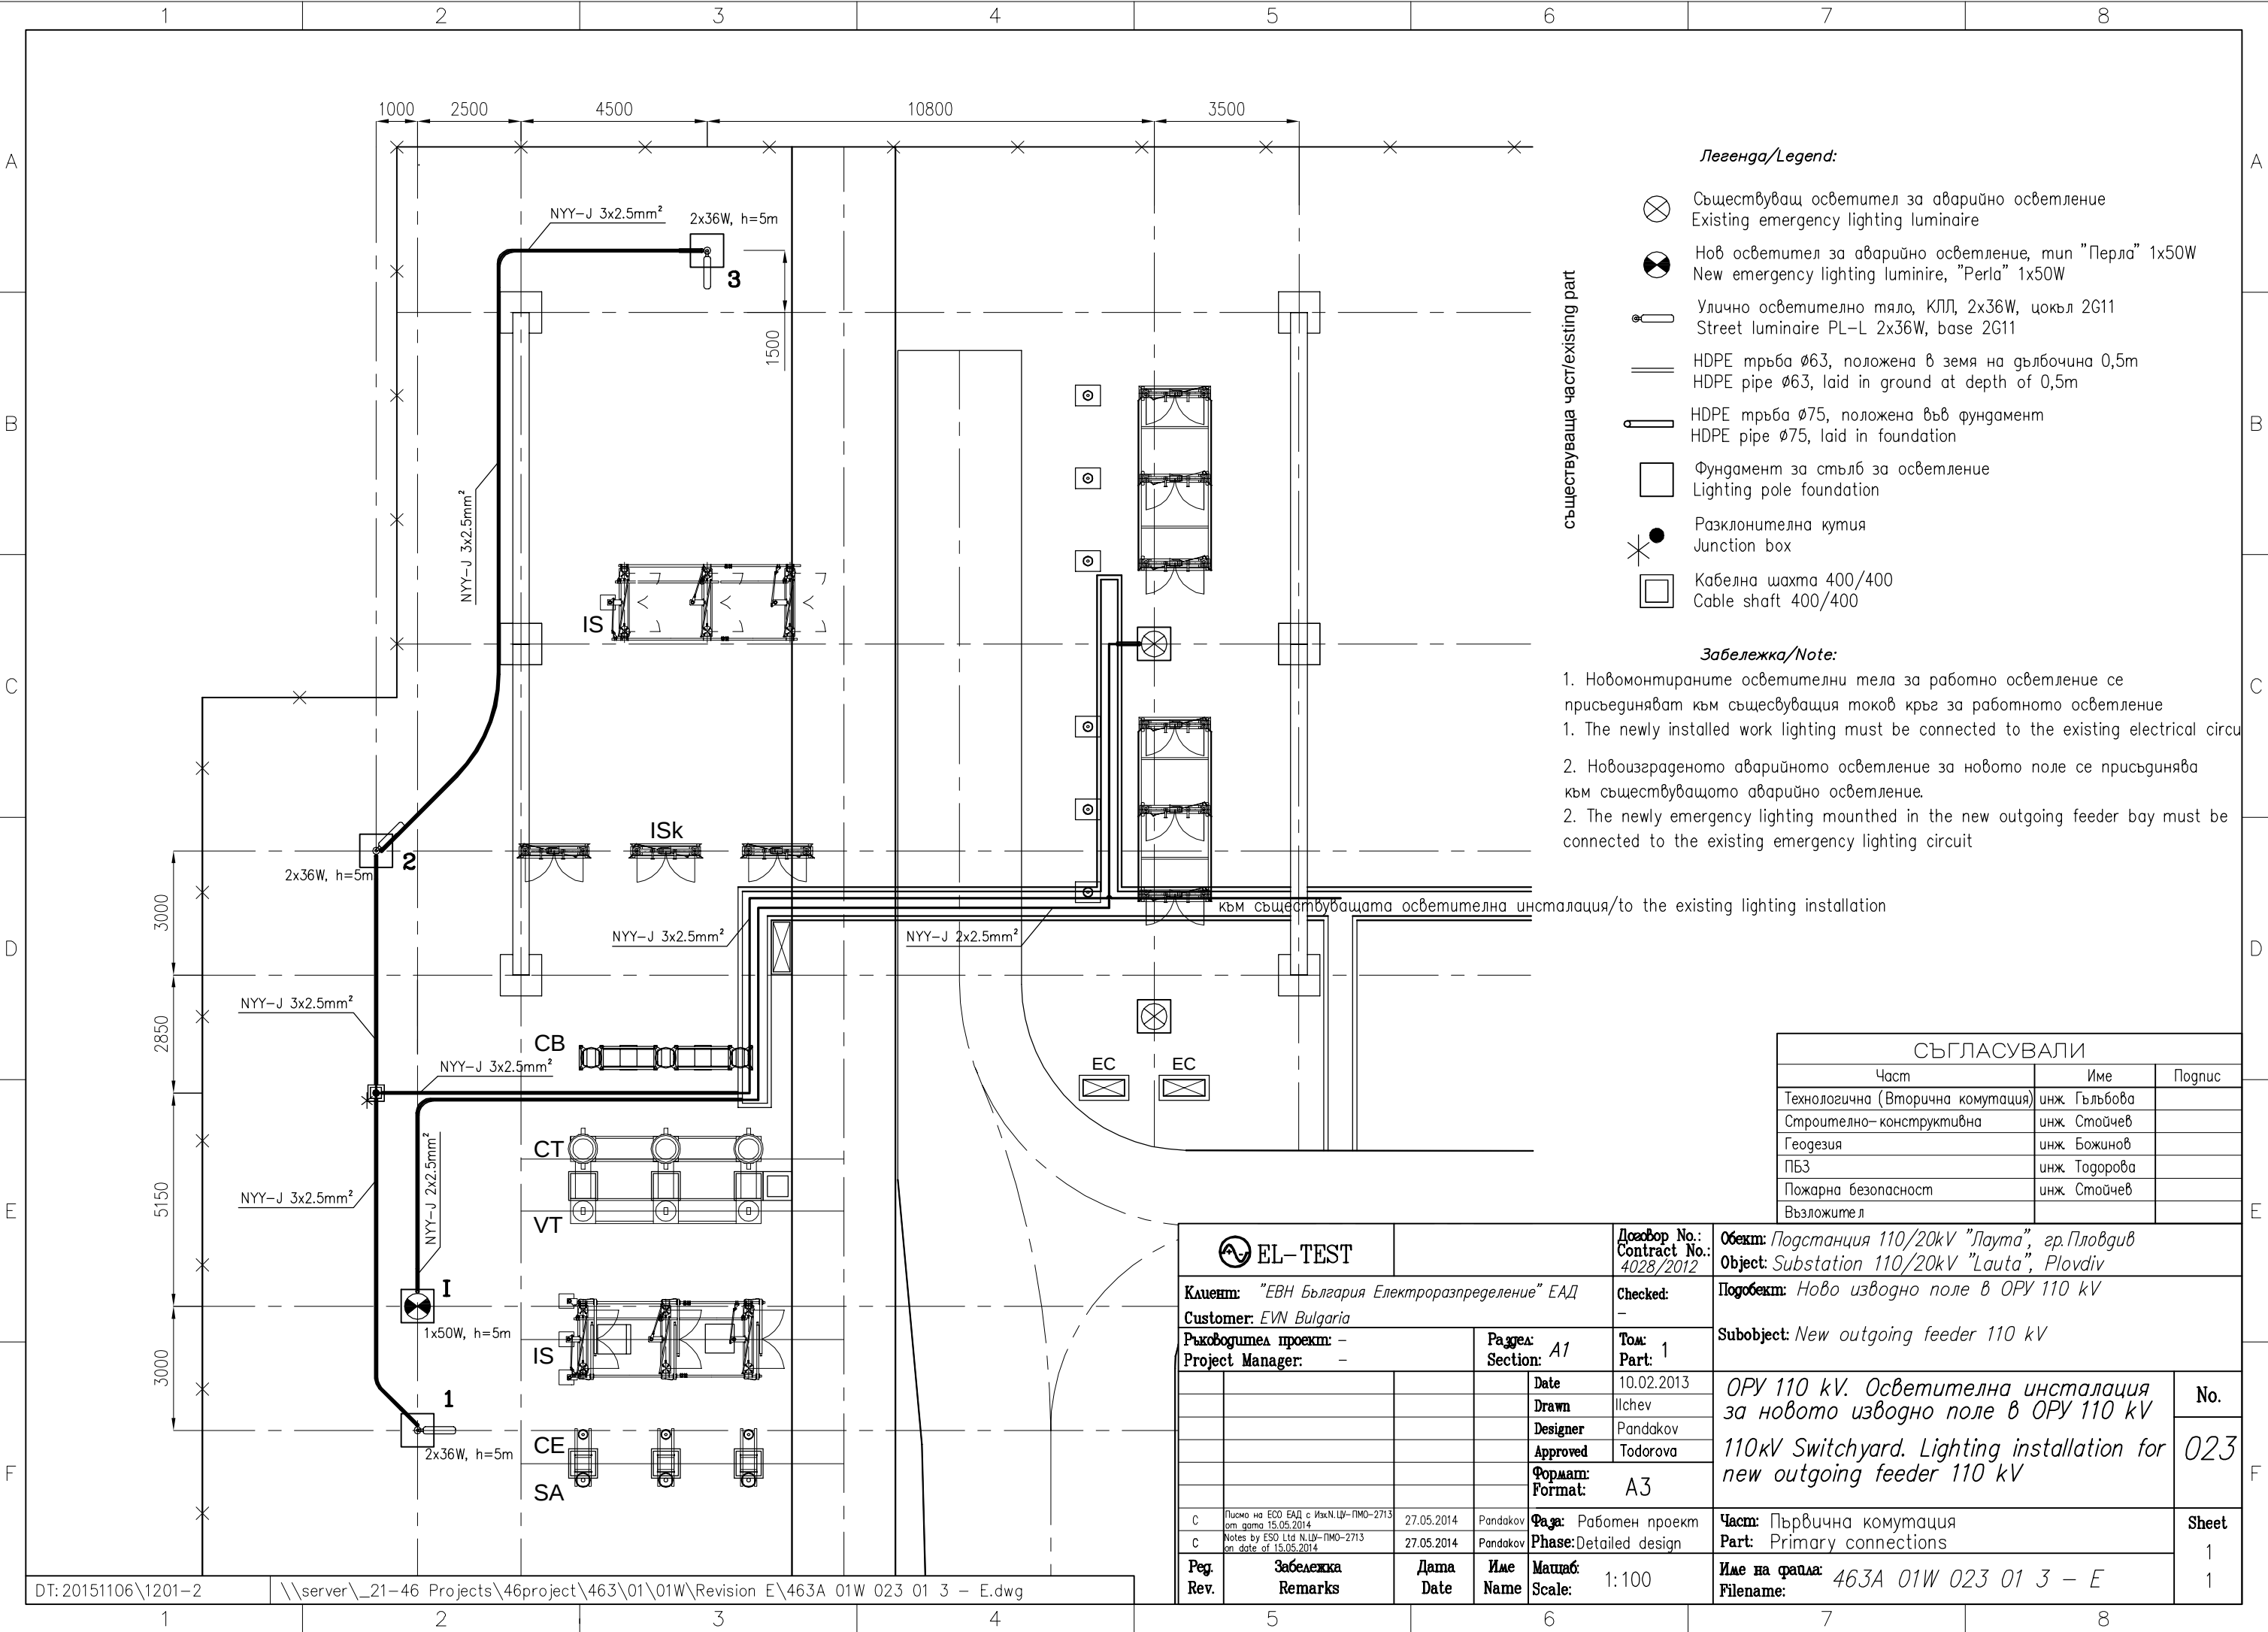

Легенда/Legend:

- ⊗ Съществуващ осветител за аварийно осветление
Existing emergency lighting luminaire
- ⊙ Нов осветител за аварийно осветление, тип "Перла" 1x50W
New emergency lighting luminire, "Perla" 1x50W
- Улично осветително тяло, КЛЛ, 2x36W, цокъл 2G11
Street luminaire PL-L 2x36W, base 2G11
- HDPE тръба Ø63, положена в земя на дълбочина 0,5m
HDPE pipe Ø63, laid in ground at depth of 0,5m
- HDPE тръба Ø75, положена във фундамента
HDPE pipe Ø75, laid in foundation
- Фундамент за стълб за осветление
Lighting pole foundation
- Разклонителна кутия
Junction box
- Кабелна шахта 400/400
Cable shaft 400/400

Забележка/Note:

- Новомонтираните осветителни тела за работно осветление се присъединяват към съществуващия токов кръг за работното осветление
1. The newly installed work lighting must be connected to the existing electrical circuit
- Новоизграденото аварийно осветление за новото поле се присъединява към съществуващото аварийно осветление.
2. The newly emergency lighting mounthed in the new outgoing feeder bay must be connected to the existing emergency lighting circuit

СЪГЛАСУВАЛИ

Част	Име	Погнус
Технологична (Вторична комутация)	инж. Гълъбова	
Строително-конструктивна	инж. Стойчев	
Геодезия	инж. Божинов	
ПБЗ	инж. Тодорова	
Пожарна безопасност	инж. Стойчев	
Възложител		

 EL-TEST				Договор No.: Contract No.: 4028/2012		Обект: Подстанция 110/20kV "Лаута", гр.Пловдив Object: Substation 110/20kV "Lauta", Plovdiv					
Клиент: "ЕВН България Електроразпределение" ЕАД Customer: EVN Bulgaria				Checked: —		Подобект: Ново изводно поле в ОПУ 110 kV					
Ръководител проект: — Project Manager: —				Page: Section: A1		Tom: Part: 1					
				Date 10.02.2013		ОПУ 110 kV. Осветителна инсталация за новото изводно поле в ОПУ 110 kV 110kV Switchyard. Lighting installation for new outgoing feeder 110 kV		No. 023			
				Drawn Ilchev							
				Designer Pandakov							
				Approved Todorova							
				Формат: Format: A3							
C		Писмо на ЕСО ЕАД с Изх.ЦВ-ПМО-2713 от дата 15.05.2014		27.05.2014		Pandakov		Чаcт: Първична комутация		Sheet 1 1	
C		Notes by ESO Ltd N.ЦВ-ПМО-2713 on date of 15.05.2014		27.05.2014		Pandakov		Phase: Detailed design Part: Primary connections			
Reg. Rev.		Забележка Remarks		Дата Date		Име Name		Мащаб: Scale: 1:100		Име на файла: Filename: 463A 01W 023 01 3 — E	