


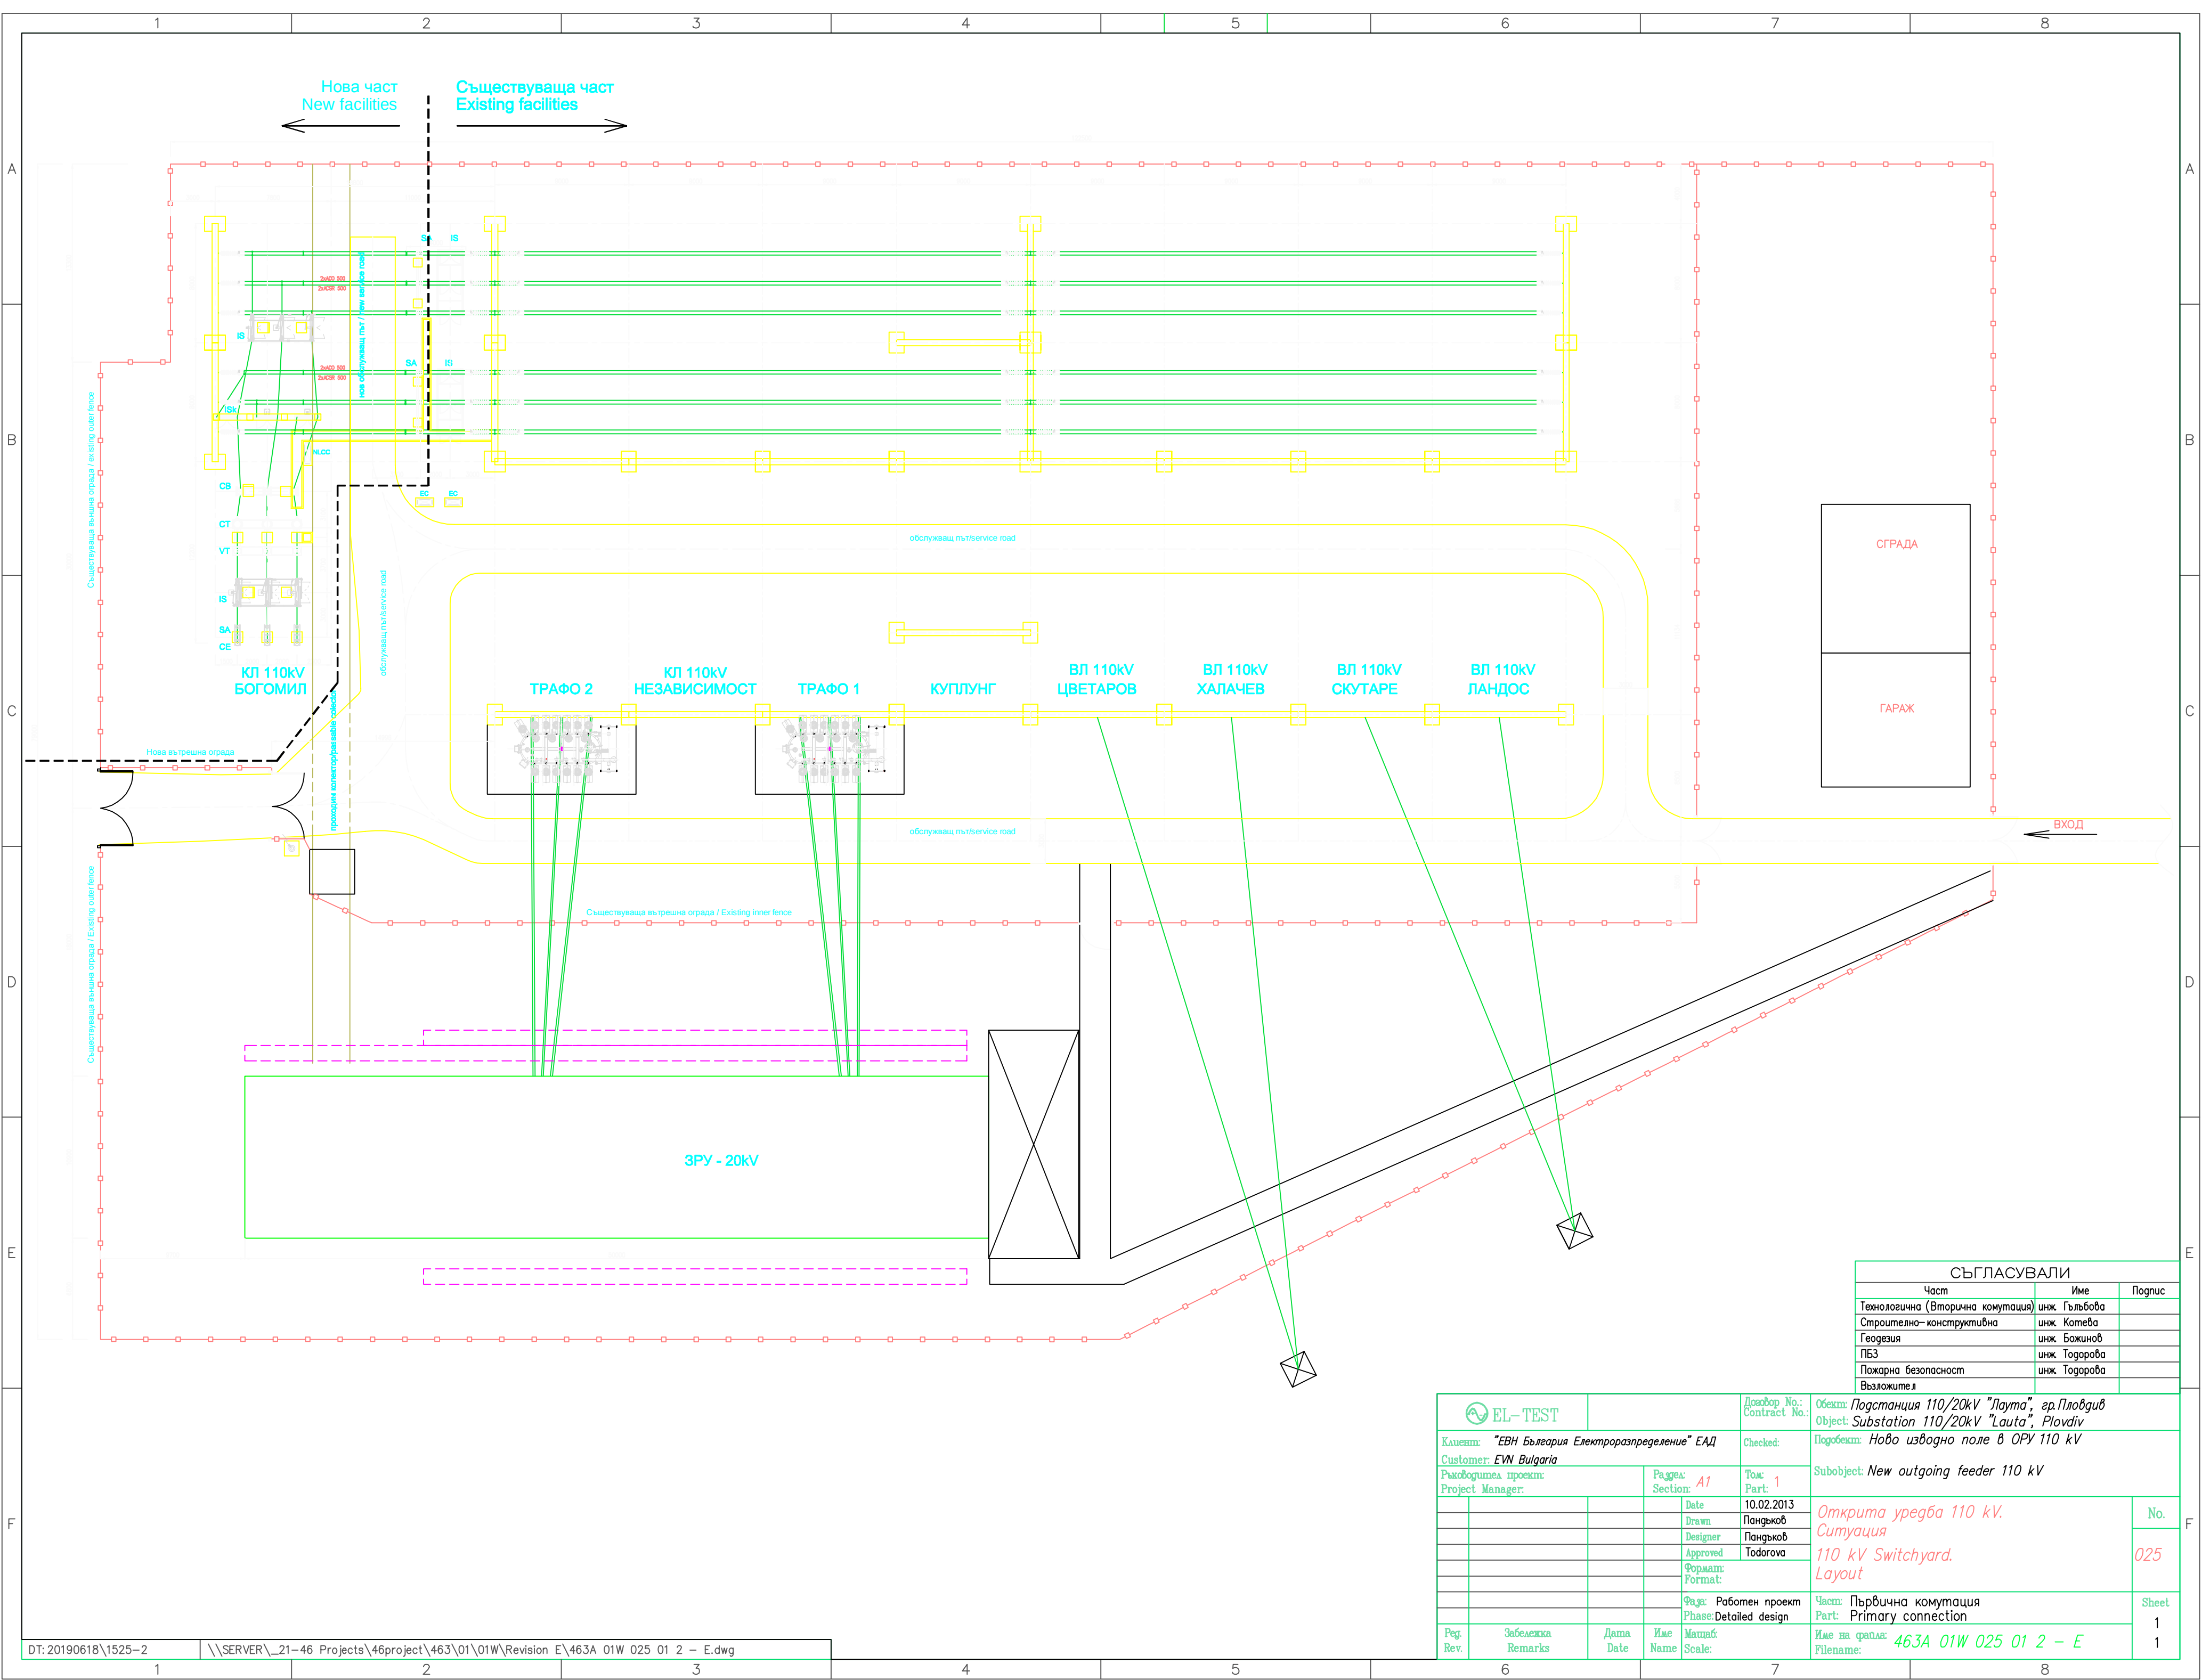

СЪГЛАСУВАЛИ		
Част	Име	Погнис
Технологична (Вторична комутация)	инж. Гълъбова	
Строително-конструктивна	инж. Котева	
Геодезия	инж. Божинов	
ПБЗ	инж. Тодорова	
Пожарна безопасност	инж. Тодорова	
Възложител		

EL-TEST		Договор No.: Contract No.:	Обект: Подстанция 110/20kV "Лаута", гр. Пловдив Object: Substation 110/20kV "Lauta", Plovdiv	
Клиент: "ЕВН България Електроразпределение" ЕАД Customer: EVN Bulgaria		Checked:	Подобект: Ново изходно поле в ОРУ 110 kV	
Ръководител проект: Project Manager:		Раздел: A1 Section:	Том: 1 Part:	Subobject: New outgoing feeder 110 kV
		Date: 10.02.2013	Открита уредба 110 kV. Ситуация 110 kV Switchyard. Layout	
		Drawn: Пангърков		
		Designer: Тодорова		
		Approved: Тодорова		
		Format: Format:		
		Phase: Работен проект Detailed design	Част: Първична комутация Part: Primary connection	
Reg. Rev.	Забележка Remarks	Дата Date	Име Name	Име на файла: Filename: 463A 01W 025 01 2 - E
				No. 025
				Sheet 1
				1