


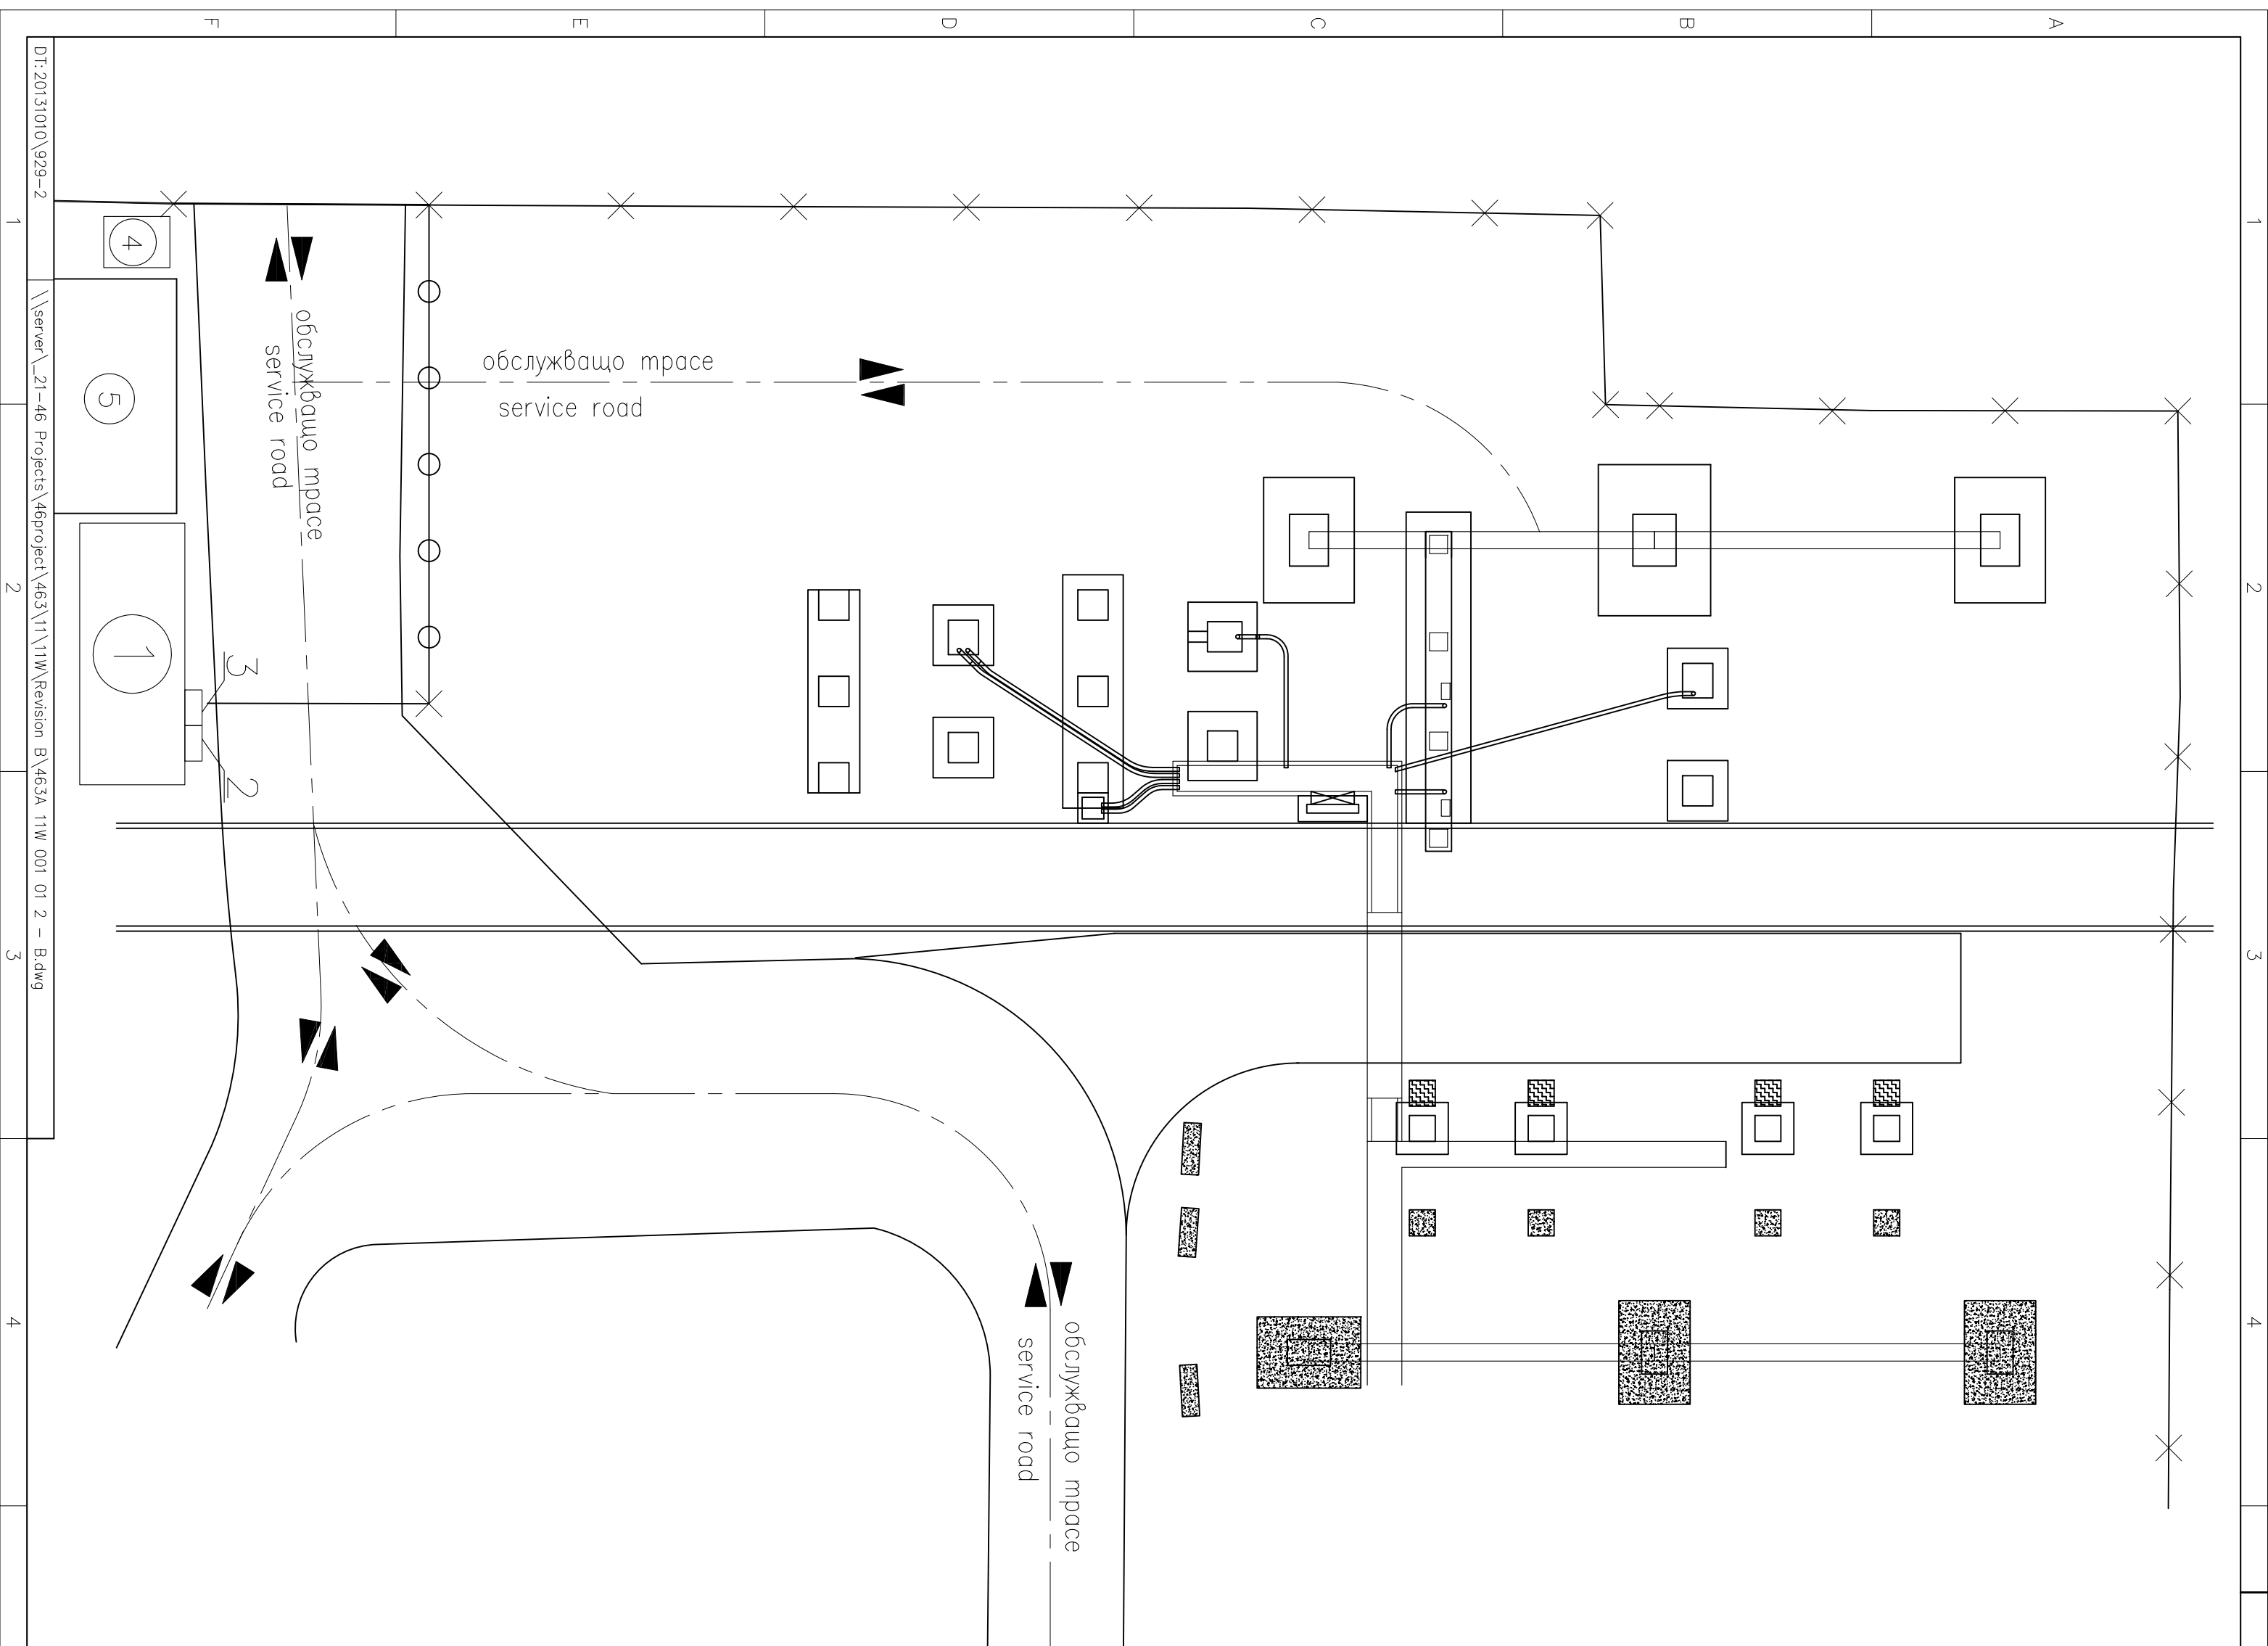

- ВРЕМЕННО СТРОИТЕЛСТВО – ЛЕГЕНДА**

TEMPORARY CONSTRUCTION – LEGEND

 - ① Фургон – 1 брой за съблекална на работниците с аптечка за първа медицинска помощ на пострадали при извършване на СМР
Mobile container – 1 pc changing room for workers with first aid kit for first aid to victims in the performance of civil and erection works
 - ② Табло за захранване на фургона
Distribution board for electrical power supply of the mobile van
 - ③ Противопожарно табло
Place for fire protection equipment
 - ④ Контейнер за строителни отпадъци
Container for building waste
 - ⑤ Открит склад за строителни материали, за предимотажна обработка на метални конструкции, оборудване и за заварване на строителни машини
Outdoor storage of building materials for preliminary processing of steel structures, equipment and for parking for parking of construction machinery

СЫЛАСУВАЛИ		
Чаcт	Име	Полус
Теноловина (Пардица компоташ)	иш.Сезахов	
Теноловина (Вторична компоташ)	иш.Шев	
Стропелно – конструидна	иш.Стопанев	
Бедердиз	иш. Воманов	
Покорна, безопасност	иш.Смолив	
Возлохите л		

[illegible]