



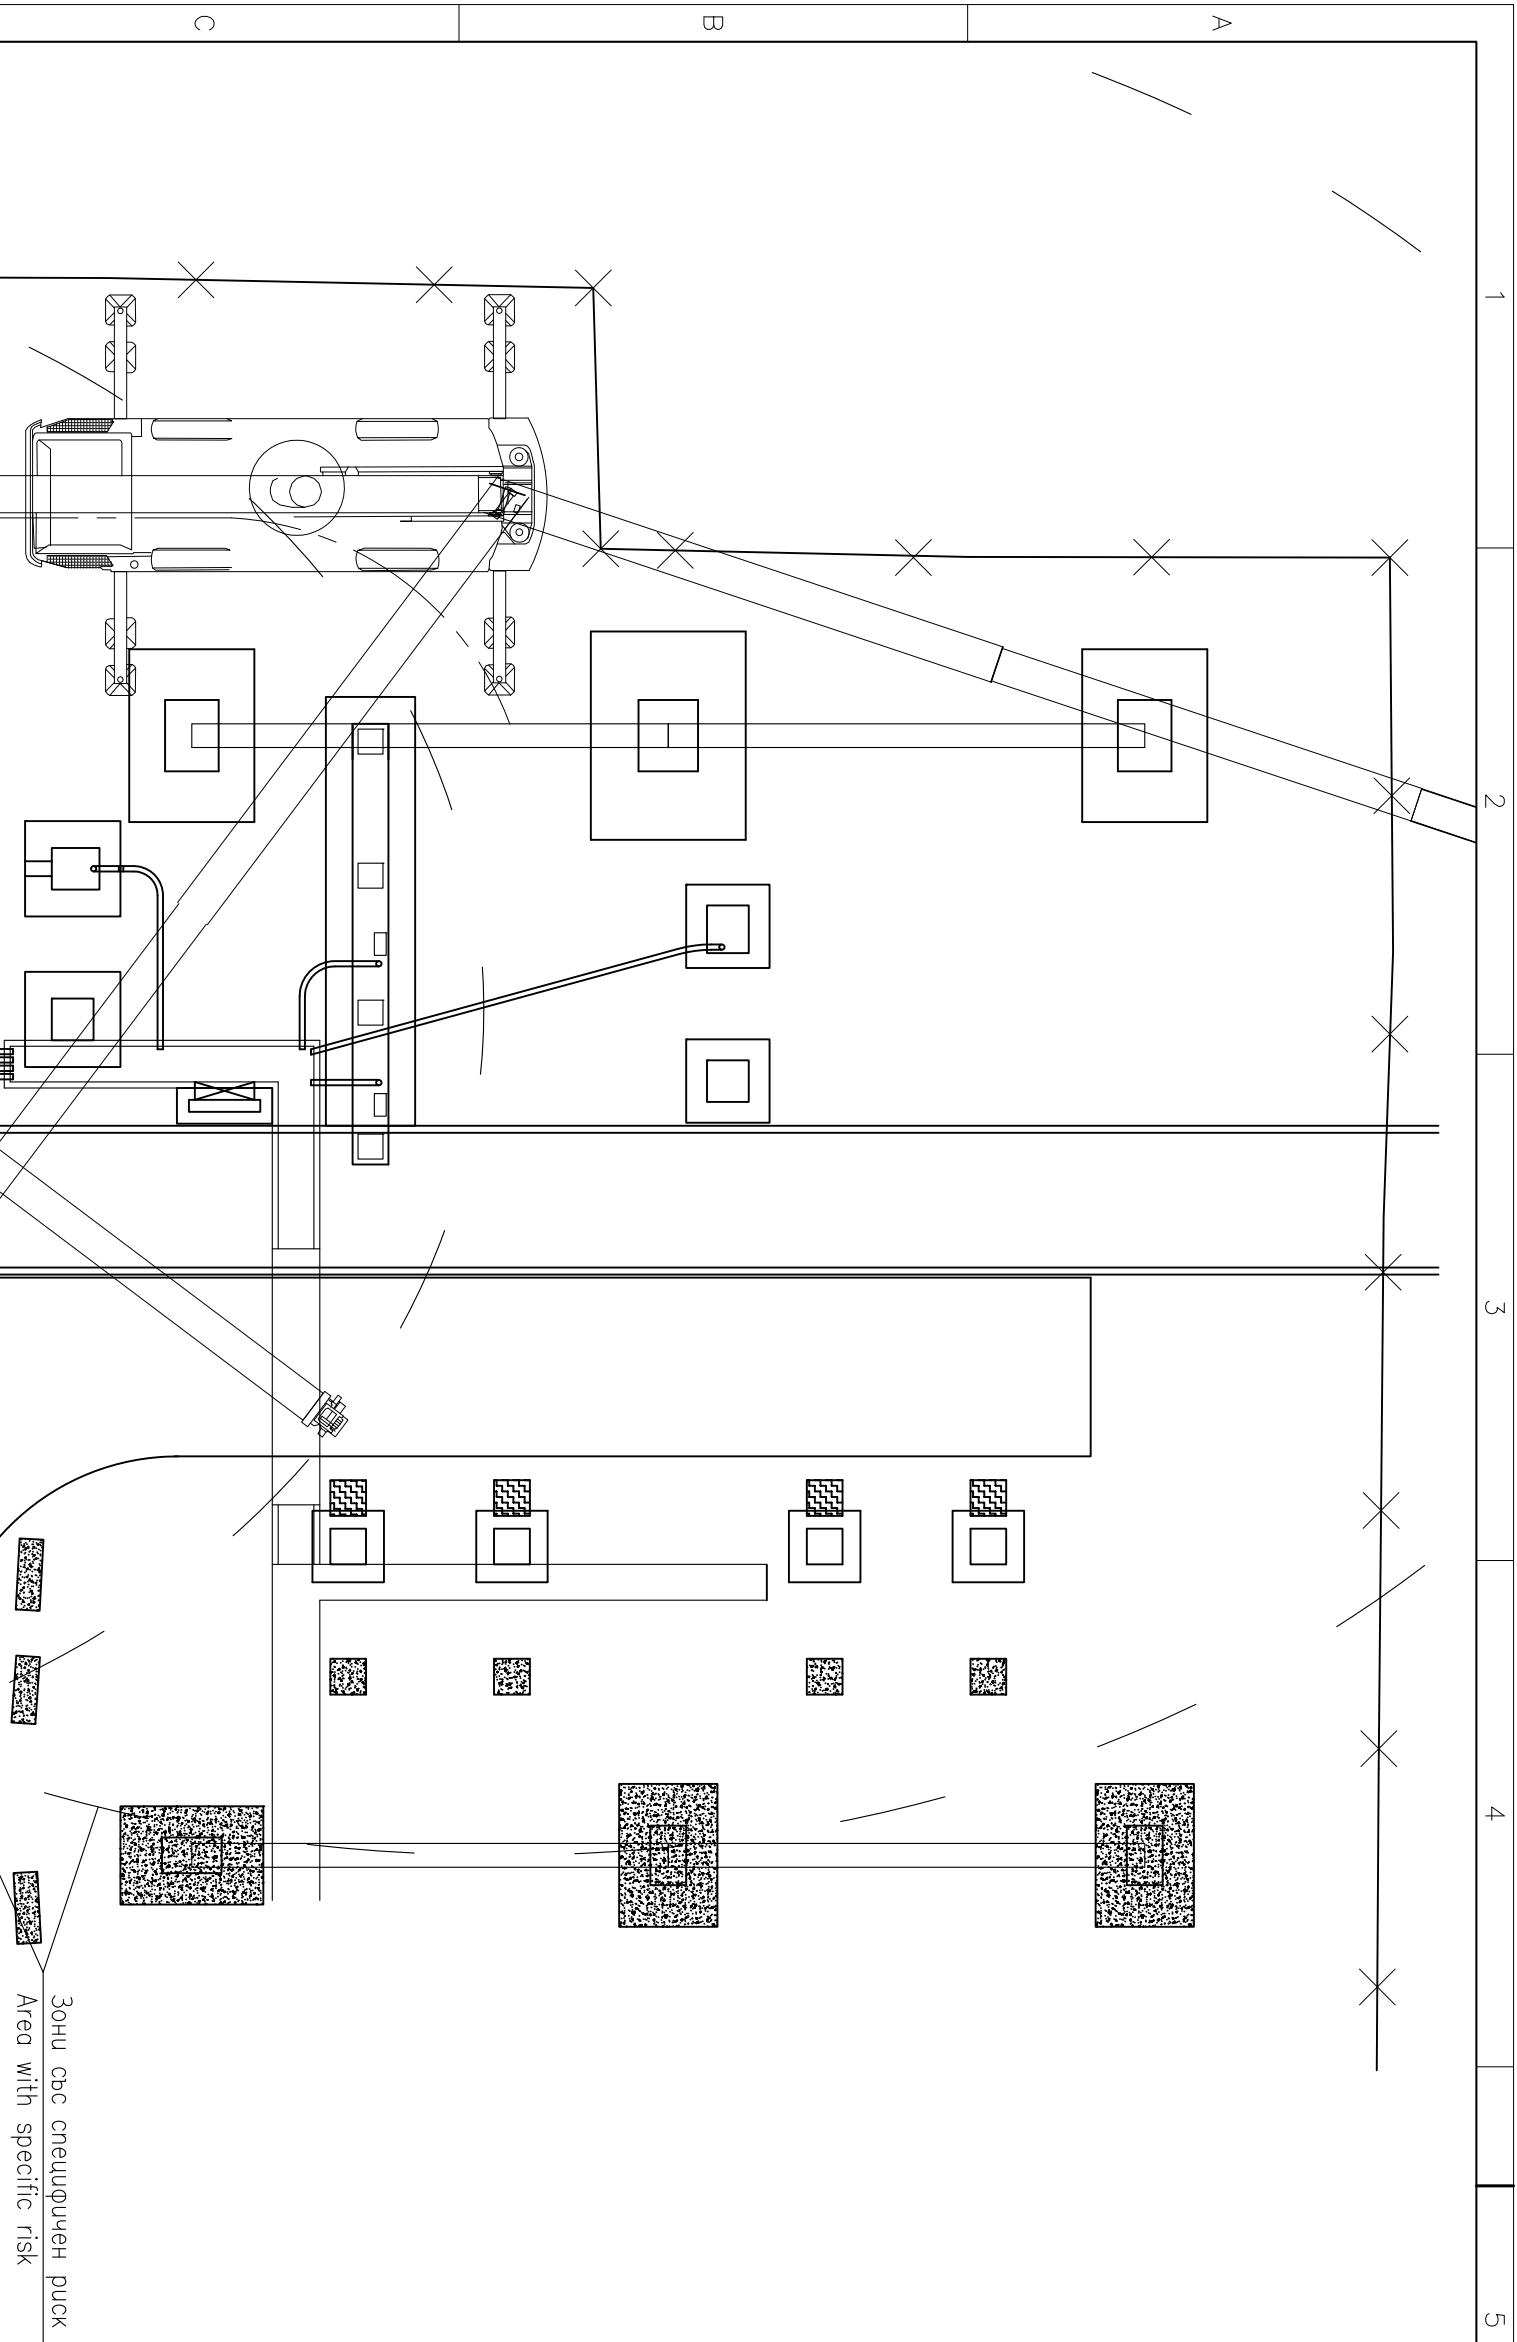

- ① Другон 1 броя за съблекални на работниците с аптечка за първа медицинска помощ на посрадавали при издължение на СМР
Mobile container – 1 pcs changing rooms for workers with first aid kit for first aid to victims in the performance of civil and erection works
- ② Табло за захранване на фургона
Distribution board for electrical power supply of the mobile van
- ③ Протиопожарно табло
Place for fire protection equipment
- ④ Контейнер за строителни отпадъци
Container for building waste
- ⑤ Открит склад за строителни материали, за предмонтажна обработка на метални конструкции, оборудване и за гаражи на строителни машини
Outdoor storage of building materials for preliminary processing of steel structures, equipment and for parking for parking of construction machinery
- ⑨ Кран
Crane lifting

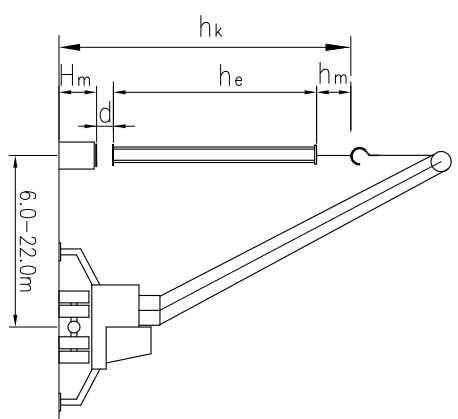

Условни означения / Code symbols:

HM – Монтанна кома

Level of installation

Height in hanging position on the new element

h_k – Неоходима височина до јука на крана
Required height to the hook of the crane

d – Запасна височина над монтажна кола (от 0,5 до 1m)
Spare distance over installation level (from 0,5 to 1m)

h_m – Работна височина на макелажното средство (присмето 1,5–2,0м)

Working height of the lifting crane (accepted 1,5–2,0m)


 EL-TEST			Листов No: 0 Contract No: 1029/2012
Customer: EYH Bnlgaria	Page: 46 Section:	Doc. Part: 1	Subobject: New outgoing feeder 110kV
Паспортирана, проект: - Project Manager: -	Checked: -		

No.	
004	
Date	26.02.2013
Dream	Идеяи
Designer	Понравилс
Approved	Тодорова
Signature formal	
A2	
Рег. Part	Подобен проект Phase: Ideoiled design
Чекат	Плун за безопасност на зграбе
Reg. Remarks	
Дата Name Scale:	Име Name Scale: 1:125
Забелешка Remarks	Нав на гранат: 4634 11W 004 01 2 - B Filename:
Page No.	Sheet 1 1