




ФАСАДА ЮГОИЗТОК M 1:50

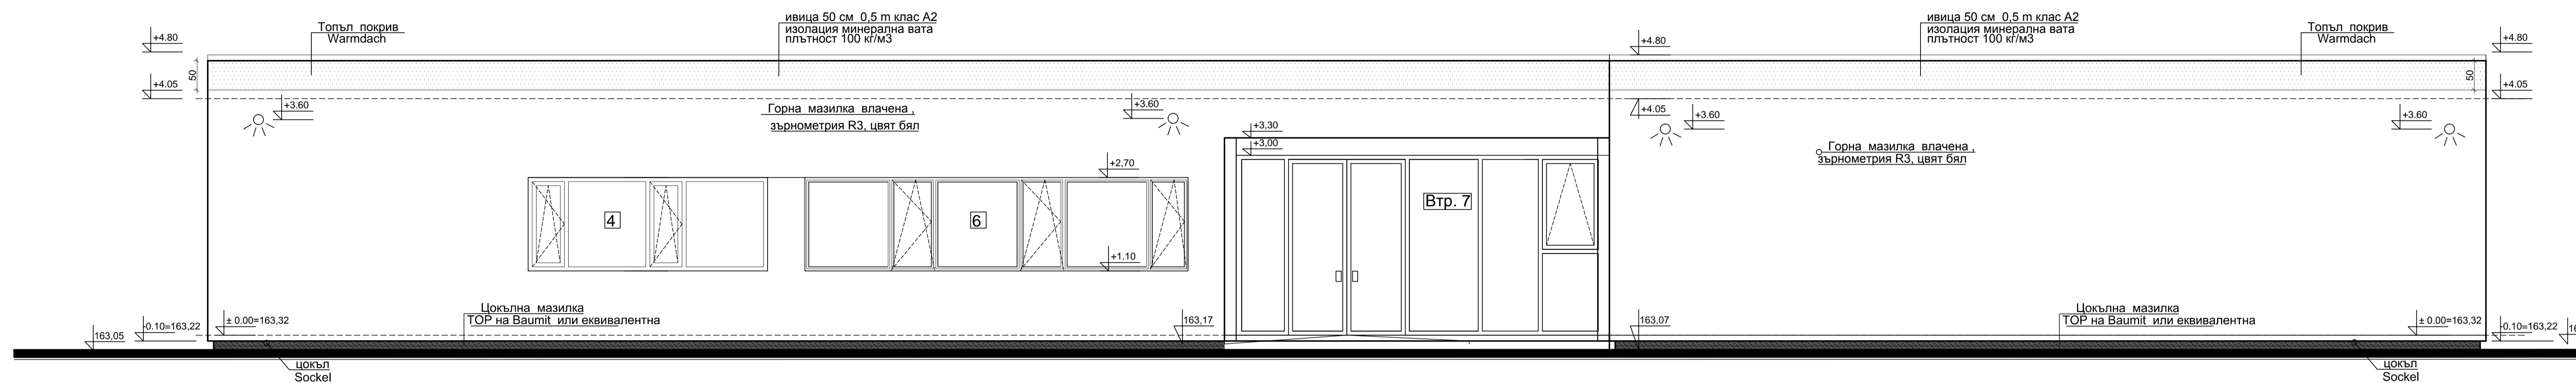

ФАСАДА ЮГОЗАПАД M 1:50

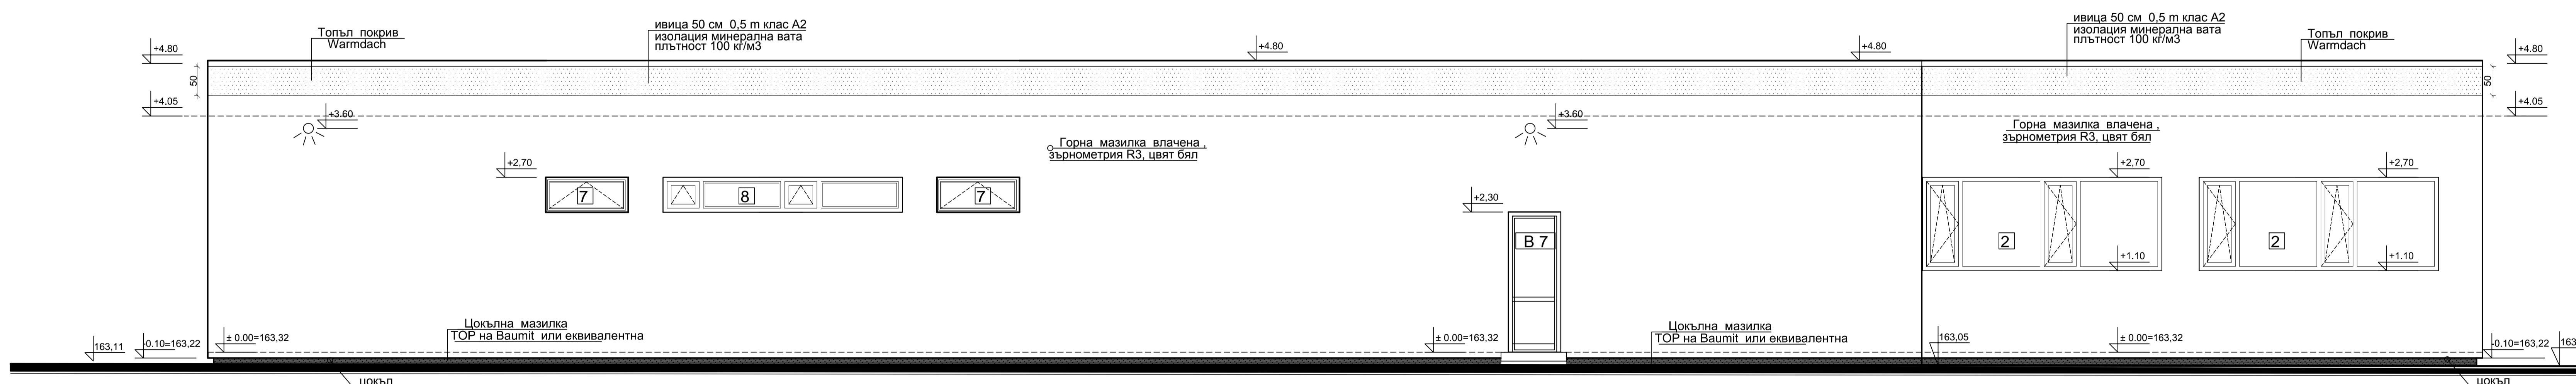

ФАСАДА СЕВЕРОЗАПАД M 1:50

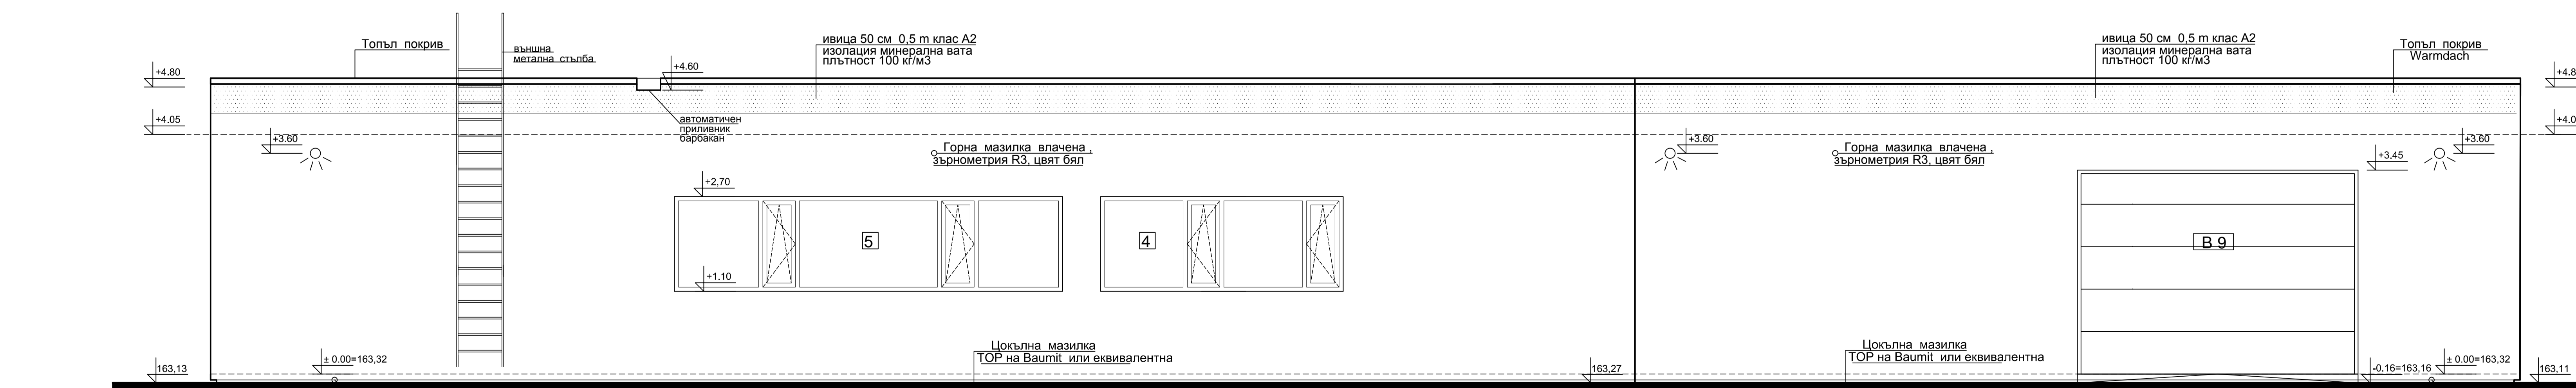

ФАСАДА СЕВЕРОИЗТОК M 1:50

Възложител: "Електропреработване ЮГ" ЕАД

Съгласували		Подпис
Конструктор:	инж. С. Мерджанов	
Електро:	инж. И. Бекеров	
ОВ:	инж. Н. Неволов	
Похоро-известяване:	инж. И. Бекеров	

"АЙВА - Б" ЕООД
 гр. Пловдив, ул. "Бугиар" №66, тел. 032 634 772,
 Факс: 032 653 315, www.ayva.com, email: ayva@ayva.bg
 Използване: съгласно договор №01/2018 от 14.01.2018 г. между "АЙВА - Б" ЕООД и "Електропреработване ЮГ" ЕАД

Обект: ПРЕРБОТКА ПО ВРЕМЕ НА СТРОИТЕЛСТВОТО НА ОБЕКТ "ОБЩЕСТВЕНО-ДЕЛОВО И КОМУНАЛНО ОБСЛУЖВАНЕ ЮЕЦ СЕВЕР - АДМИНИСТРАТИВНА СГРАДА" В УЛИ XVII-504/338 - ПРОИЗВОДСТВЕНИ И СКЛАДОВИ ДЕЙНОСТИ, кв. 9, ПЗО ПЛАН НА СИЗ - III И IV ЧАСТ, ГР. ПЛОВДИВ, ОБЛАСТ ПЛОВДИВСКА

Част:	АРХИТЕКТУРА
Чертеж:	ФАСАДА ЮГОИЗТОК ФАСАДА СЕВЕРОЗАПАД ФАСАДА ЮГОЗАПАД ФАСАДА СЕВЕРОИЗТОК

Проектант:	М 1:50
Архитектура:	арх. П.Василев
Дата/Date:	10.2018 лист/с.листа 6 / 6

ВАЖНО!

ГЛЕДАЙ ЗАБЕЛЕЖИТЕ ОТ ЛИСТ № 2 / 6