




Хидроизолация	—
Съществуващ панел	—
Мунерална вата	—
Окачен таван тип "Армстронг"	—

- Хидроизолация
- Съществуващ панел

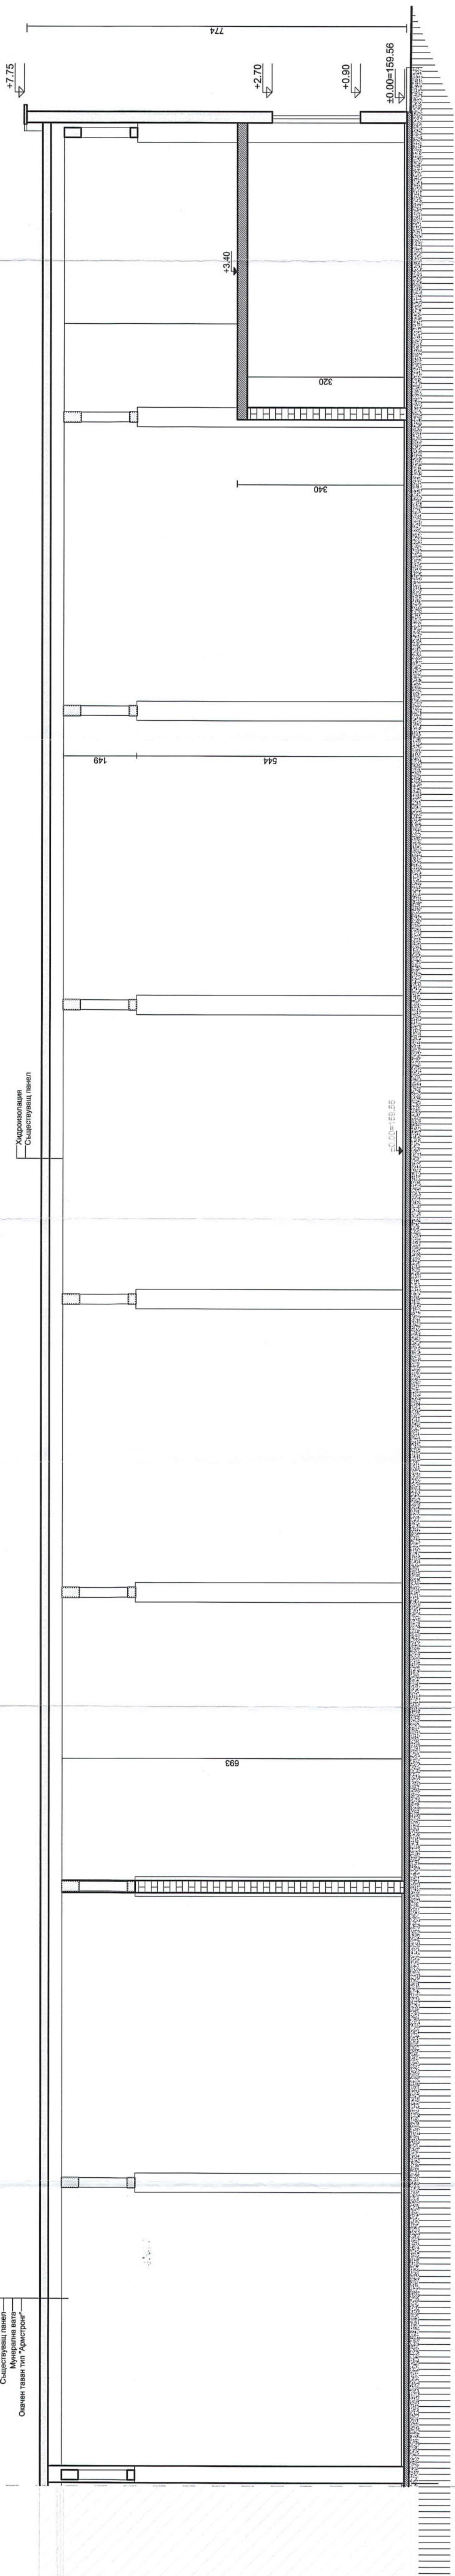

ФАСАДА ИЗТОК

PA3PE3 2-2

ОБЕКТ

ПРЕУСТРОЙСТВО И ПРОМЯНА
ПРЕДНАЗНАЧЕНИЕТО НА
САМОСТОЯТЕЛЕН ОБЕКТ С ИД:
56784.536.134.4.1 ОТ СКЛАД В
„АДМИНИСТРАТИВНА ЦАСТ“ И
САМОСТОЯТЕЛЕН ОБЕКТ С
ИД:56784.536.134.7.1 ОТ ГАРАЖ В
„ОБСЛУЖВАЩИ САНИТАРНИ
ПОМЕЩЕНИЯ“ В УПИ XX-

ПРОИЗВОДСТВЕНА ДЕЙНОСТ, КВ.9 ПО ПЛАН НА ЮИЗ - IV И V, КВ.54 ПО ПУП-ТУР НА СМФЗ - ЮГ, ГР.ПЛОВДИ

ЧАС:	АРХИТЕКТУРА
ФАЗА:	ЗАСНЕМАНЕ
ДАТУ:	09.2019
МАШКА:	1:50
ЧЕРТЕЖ:	1.17

РАЗРЕЗ 2-2

ГЛАВНА ПРОЕКТАНКА ПРАВЕДНОСТИ

800-468-1073

STORIS 44-118

Per N. 118

REGINE

DATA



ATAMCOE PROSTATE

DATE: _____ TIME: _____

PAGE NO. _____

CASE NO. _____

Dr. N. S. ...