


АБЕЛЕЖКИ:

1. Всички мерки са в сантиметри

2. Предвидените за покрива прозорци, вентилни и врати се изпълняват по точни мерки от място. Да се вземе предвид обръщането на страничните с полиизолираната система 20mm;
3. Подлежащите на покрива елементи са означени с номер от спецификацията;
- По време на изпълнението на ТИС, догвората да се защити с полиетиленово фолио;


ТМС по фасадите е показана обобщено с червена линия.
По фасадата над кола ± 0.00 (пог на етаж 1), се полага EPS с дебелина 100mm и $\lambda \leq 0.032 \text{ W/m.K}$;

Страниците на прозорците се изпълняват с XPS, дебелина 20mm.
За всички останали елементи и операции на ТИС да се гледат в част ДЕТАИЛИ.
За всички неясноти да се консултира с проектанта.
За всякакви промени на работния инвестиционен проект да се консултира с проектанта

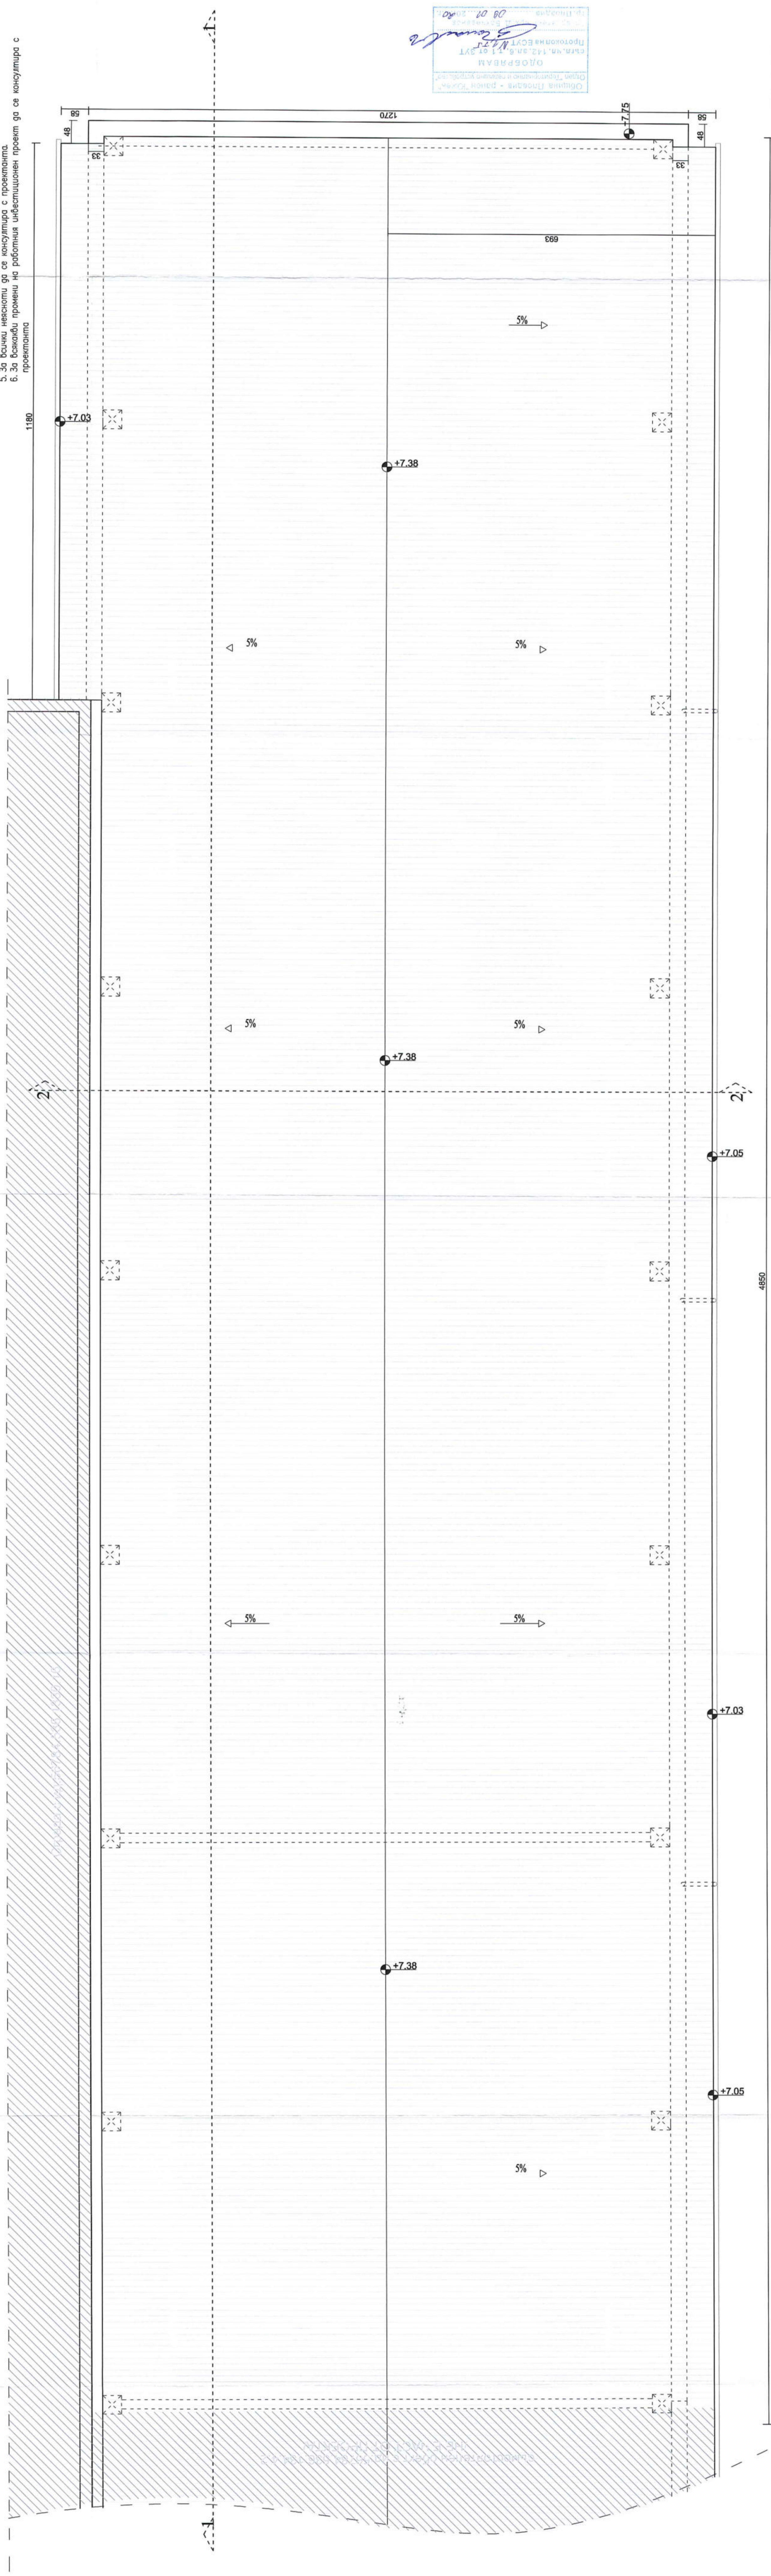

ПЛАН ПОКРИВ


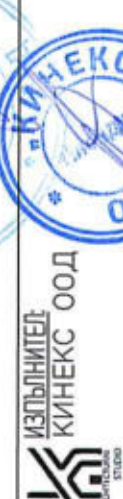

ОБЕКТ

ПРЕУСТРОЙСТВО И ПРОМЯНА
ПРЕДНАЗНАЧЕНИЕТО НА
САМОСТОЯТЕЛЕН ОБЕКТ С ИД:
56784.536.134.4.1 ОТ СКАД В
„АДМИНИСТРАТИВНА ЧАСТ“ И
САМОСТОЯТЕЛЕН ОБЕКТ С
ИД:56784.536.134.7.1 ОТ ТАРАЖ В
„ОБСЛУЖВАЩИ САНИТАРНИ
ДОМЕШЕНИИ“ В УЛ. „УЛ.“

ПРОИЗВОДСТВЕНА ДЕЙНОСТ, КВ.9 ПО
ПЛАН НА ЮИЗ - IV И V, КВ.54 ПО
ТУП-ПУР НА СМФЗ - ЮГ, ГР.ПЛОВДИВ

ЧАСИ:	АРХИТЕКТУРА
ФАЗА:	РАБОТЕН ПРОЕКТ
ДАТА:	09.2019
МАШТАБ:	1:50
ЧЕРТЕЖ:	2/18

ПЛАН ПОКРИВ



ПЛАН ПОКРИВ