


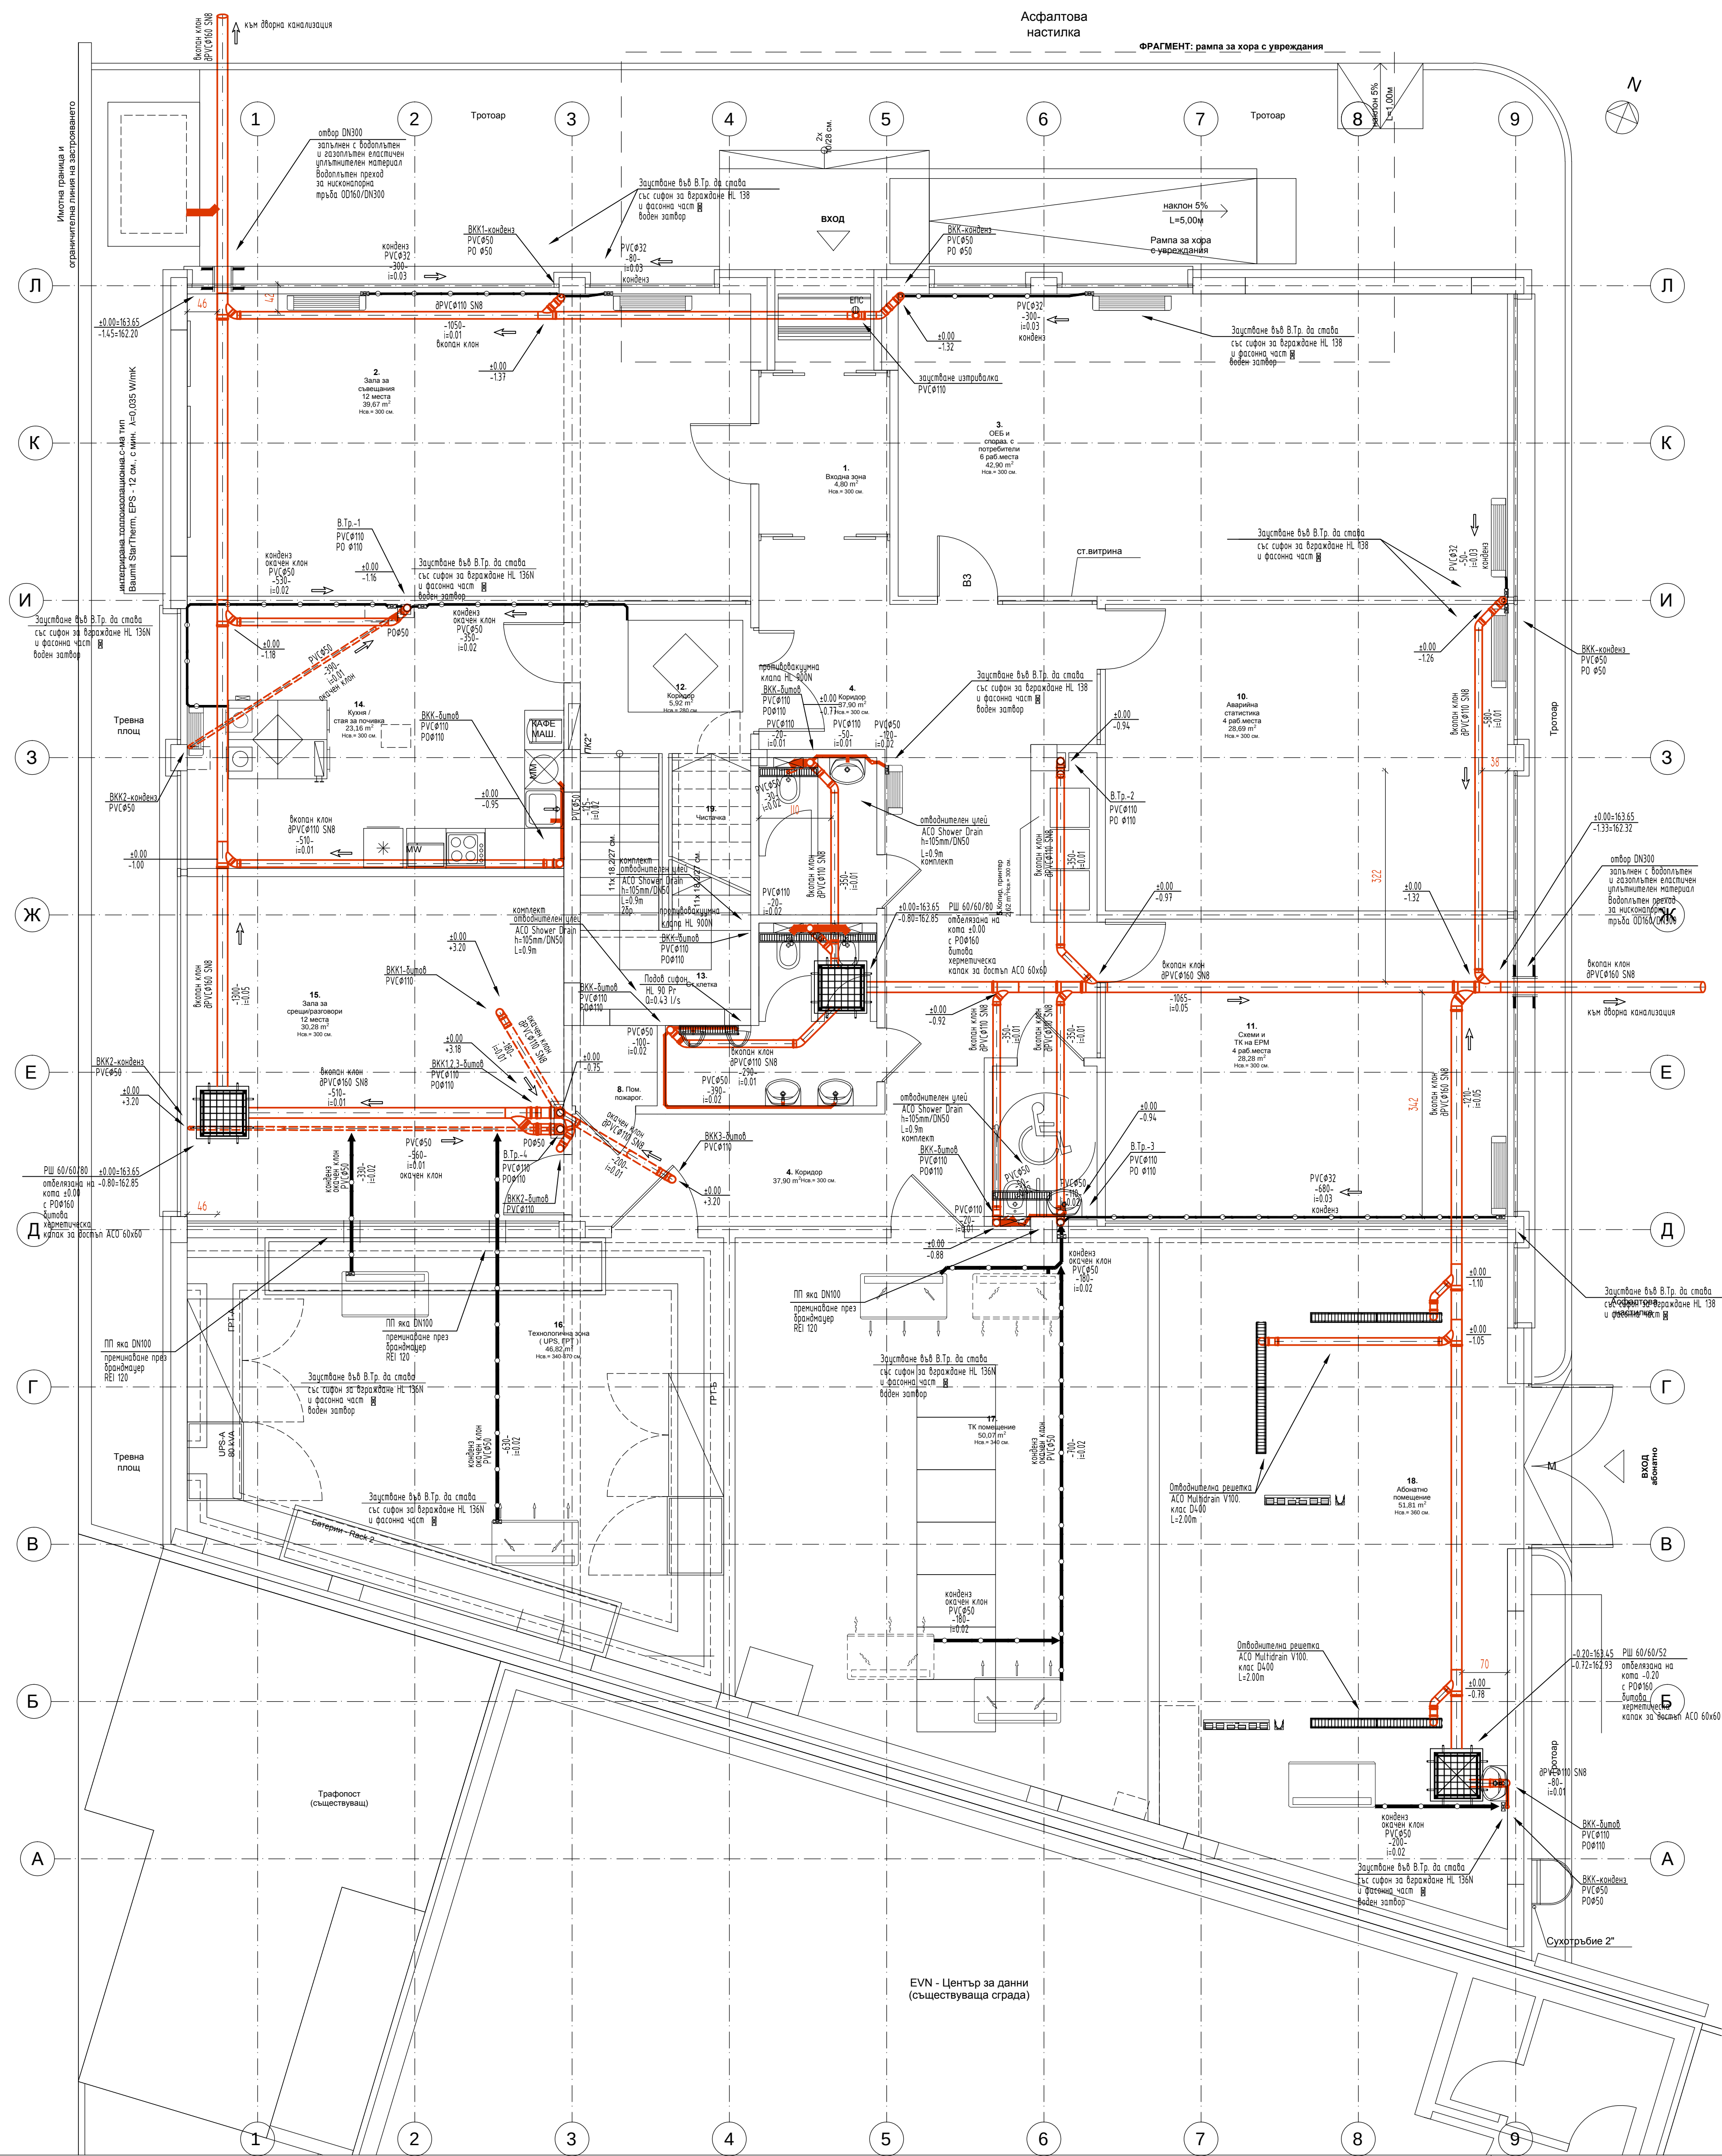

**Забележка:**

1. Всички прибори се окаблукват със сифон.  
2. Монтаж на канализационните тръби да се извърши с наклон според проекта.  
3. Да се извадят конструктивните елементи на фундаментите и фасонни части.  
4. Да се предвиди надеждно укрепване на канализацията, според конструкцията на сградата.  
5. Точните центрове на водочерпните прибори да се съгласуват от изпълнителя на инсталацията с Инвеститора в зависимост от конкретния модел специализирано и санитарно оборудване.  
6. Всички размери да се вземат от място.  
7. При изпълнение на всички видове СМР да се спазват стриктно изискванията на Закона за здравословни и безопасни условия на труд и на Наредба № 2/2004г. за минималните изисквания за здравословни и безопасни условия на труд.  
8. Всички PVC изходи на миките да се монтират в преградните стени система Кинаф или в Итон.  
9. Всички водосточни тръби и вертикални канализационни клонове извън сградата да се монтират в кюфар от мащаб и да се шумозолират. Да се осигурят ревизионни отвори.  
10. По трасетата на канализационните мрежи да се предвидят ревизионни отвори или ревизионни шахти и да се отбележат на настилка.  
11. Да се предвидят СМР за монтиране на.  
12. Канализацията да се изпълнява от заустането към началото.  
13. Да не се извадят функционалните.  
14. Да се предвидят сифони за конденза от ОВК и да се заустят във водосточните тръби.  
15. Кондензат от ОВК съоръженията да се заустят във водосточните тръби посредством противобурни клапи НЛ и сифони.  
Трасетата за конденза не се прецизират след монтаж на ОВК оборудването и според проекта част ОВК.

**Означения:**

|                                           |   |
|-------------------------------------------|---|
| ВКК                                       | ВЕРТИКАЛЕН КАНАЛИЗАЦИОНЕН КЛОН                                                                            |
| НВК                                       | НАПОРЕН КАНАЛИЗАЦИОНЕН КЛОН                                                                               |
| ВКК-ВЕНТ.                                 | ВЕНТИЛАЦИОНЕН КЛОН                                                                                        |
| Р                                         | РЕВИЗИОНЕН ОТВОР                                                                                          |
| НОРЕ Ø 110/160<br>PVC Ø 50<br>L=0.90-5.5% | В (ВЕНТ) - Материал на тръбите<br>Ø - номинален диаметър<br>L - Дължина на тръбата<br>i - Наклон на канал |
|                                           | ПОКРИВНА ВОДОНКА                                                                                          |
|                                           | ВЕНТИЛАЦИОННА ШАПКА                                                                                       |
|                                           | ПОДОВ СИФОН                                                                                               |

**Забележка:**

1. Точното местоположение на изходите на канализацията да се съгласи с конкретния доставчик на оборудване на територията за монтаж.  
2. ПРЕДИ ЗАПОЧВАНЕ НА МОНТАЖ НА КАНАЛИЗАЦИЯ В СВАРЕН НАСЛОЙ ДА СЕ ИЗВЪРШИ И ТЕКУЩОТО МЕСТОПОЛОЖЕНИЕ НА СЪЩЕСТВУВАЩАТА КАНАЛИЗАЦИЯ ПРИ ПОЛЪН РАЗЛИК (С ПРОЕКТА) ДА СЕ КОНСТИТУИРА С ПРОЕКТА.  
3. УПРЕДИТЕЛНО НА ВСИЧКИ КАНАЛИЗАЦИИ СЕ ИЗПОЛЗВА ПРЕЗ НАСТАЛКАТА ДИСТАНЦИЯ ПОСРЕДНА В ТАБЛИЦАТА.  
4. ДА НЕ СЕ ИЗПОЛЗВА ЗА МОНТАЖ РЕЗЕРВЕН МАТЕРИАЛ (С ДИАМЕТЪР ПО-МАЛК ОТ ВР)  
5. ВСИЧКИ ТРАСИ МОНТАЖИ ПРЕЗ НЕПОПРЕКИ ПОСРЕДНИ И ПО-МАЛКИ СТЕНИ ДА СЕ ПОСРЕДНИ С ПОСРЕДНИ ПОСРЕДНИ.  
6. НА ВСИЧКИ ТРАСИ СЕ ПРЕДВИДЯТ ВОДНИ С КЛАСИ ПРЕДИВ МЕРИМА.  
7. ПРИ ПРОМЕНЯНЕ В РАЗМЕРИ ПОКРИВНА ЗОНА ЗА PVC ИЛИ РЕ ТРАСИ СЛЕДВА ДА СЕ ПОСРЕДНИ С ПОСРЕДНИ ПОСРЕДНИ ФИНАНСИ С НАБЪРЩА МАТЕРИАЛ НЛТИ СЪЩА.

**Легенда**

|  |                                         |
|--|-----------------------------------------|
|  | Вкопан канализация                      |
|  | В зона на канализация                   |
|  | Вкопан канализация                      |
|  | Вкопан канализация                      |
|  | Вкопан канализация                      |
|  | ВКК-Вертикален клон PVC Ø110, ØPVC Ø110 |
|  | ØPVC Ø110, 160 SN8                      |
|  | ØPVC Ø110, 160 SN8                      |
|  | Вкопан канализация                      |

**РАЗПРЕДЕЛЕНИЕ ±0.00**  
**М 1:50**

СЪГЛАСНО ЧЛ.139 АЛ.3 ОТ ЗУТ

|                                         |        |
|-----------------------------------------|--------|
| съгласен съм с проекта възложител       | ПОДПИС |
| "ЕВН България Електроразпределение" ЕАД |        |

**ДЗЗД "Обединение Арконт-Анди"**

Промяна по време на строителството  
съгласно чл.154 от ЗУТ за обект:  
"Административна сграда за Диспечерски център в УПИ XVI-504.937, производствени и складови дейност от кв.9 - нов, по плана на СИЗ - III част, гр.Пловдив"

Чертеж: **РАЗПРЕДЕЛЕНИЕ НА КОТА ±0.00-КАНАЛИЗАЦИЯ**  
Проектант: инж. Емил Огнев

|       |       |
|-------|-------|
| фаз:  | Т И П |
| част: | Вик   |

|              |                    |                       |          |         |
|--------------|--------------------|-----------------------|----------|---------|
| Съгласували: | Арх.               | арх. Стоян Тодоров    | машаб:   | 1:50    |
|              | Геод и ВП          | инж. Петко Златанов   |          |         |
|              | Конструк.          | инж. Станимир Стоянов |          |         |
|              | Електро            | инж. Николай Хасковли |          |         |
|              | ОВИК               | инж. Георги Георгиев  | дата:    | 08.2018 |
|              | Пож.безоп.         | инж. Марин Нейков     |          |         |
|              | ПБЗ                | инж. Яна Галчанова    | ист.всл. | 9       |
| Управител:   | арх. Стоян Тодоров |                       |          |         |