



ВЕРТИКАЛЕН РАЗРЕЗ "1-1" М 1: 50

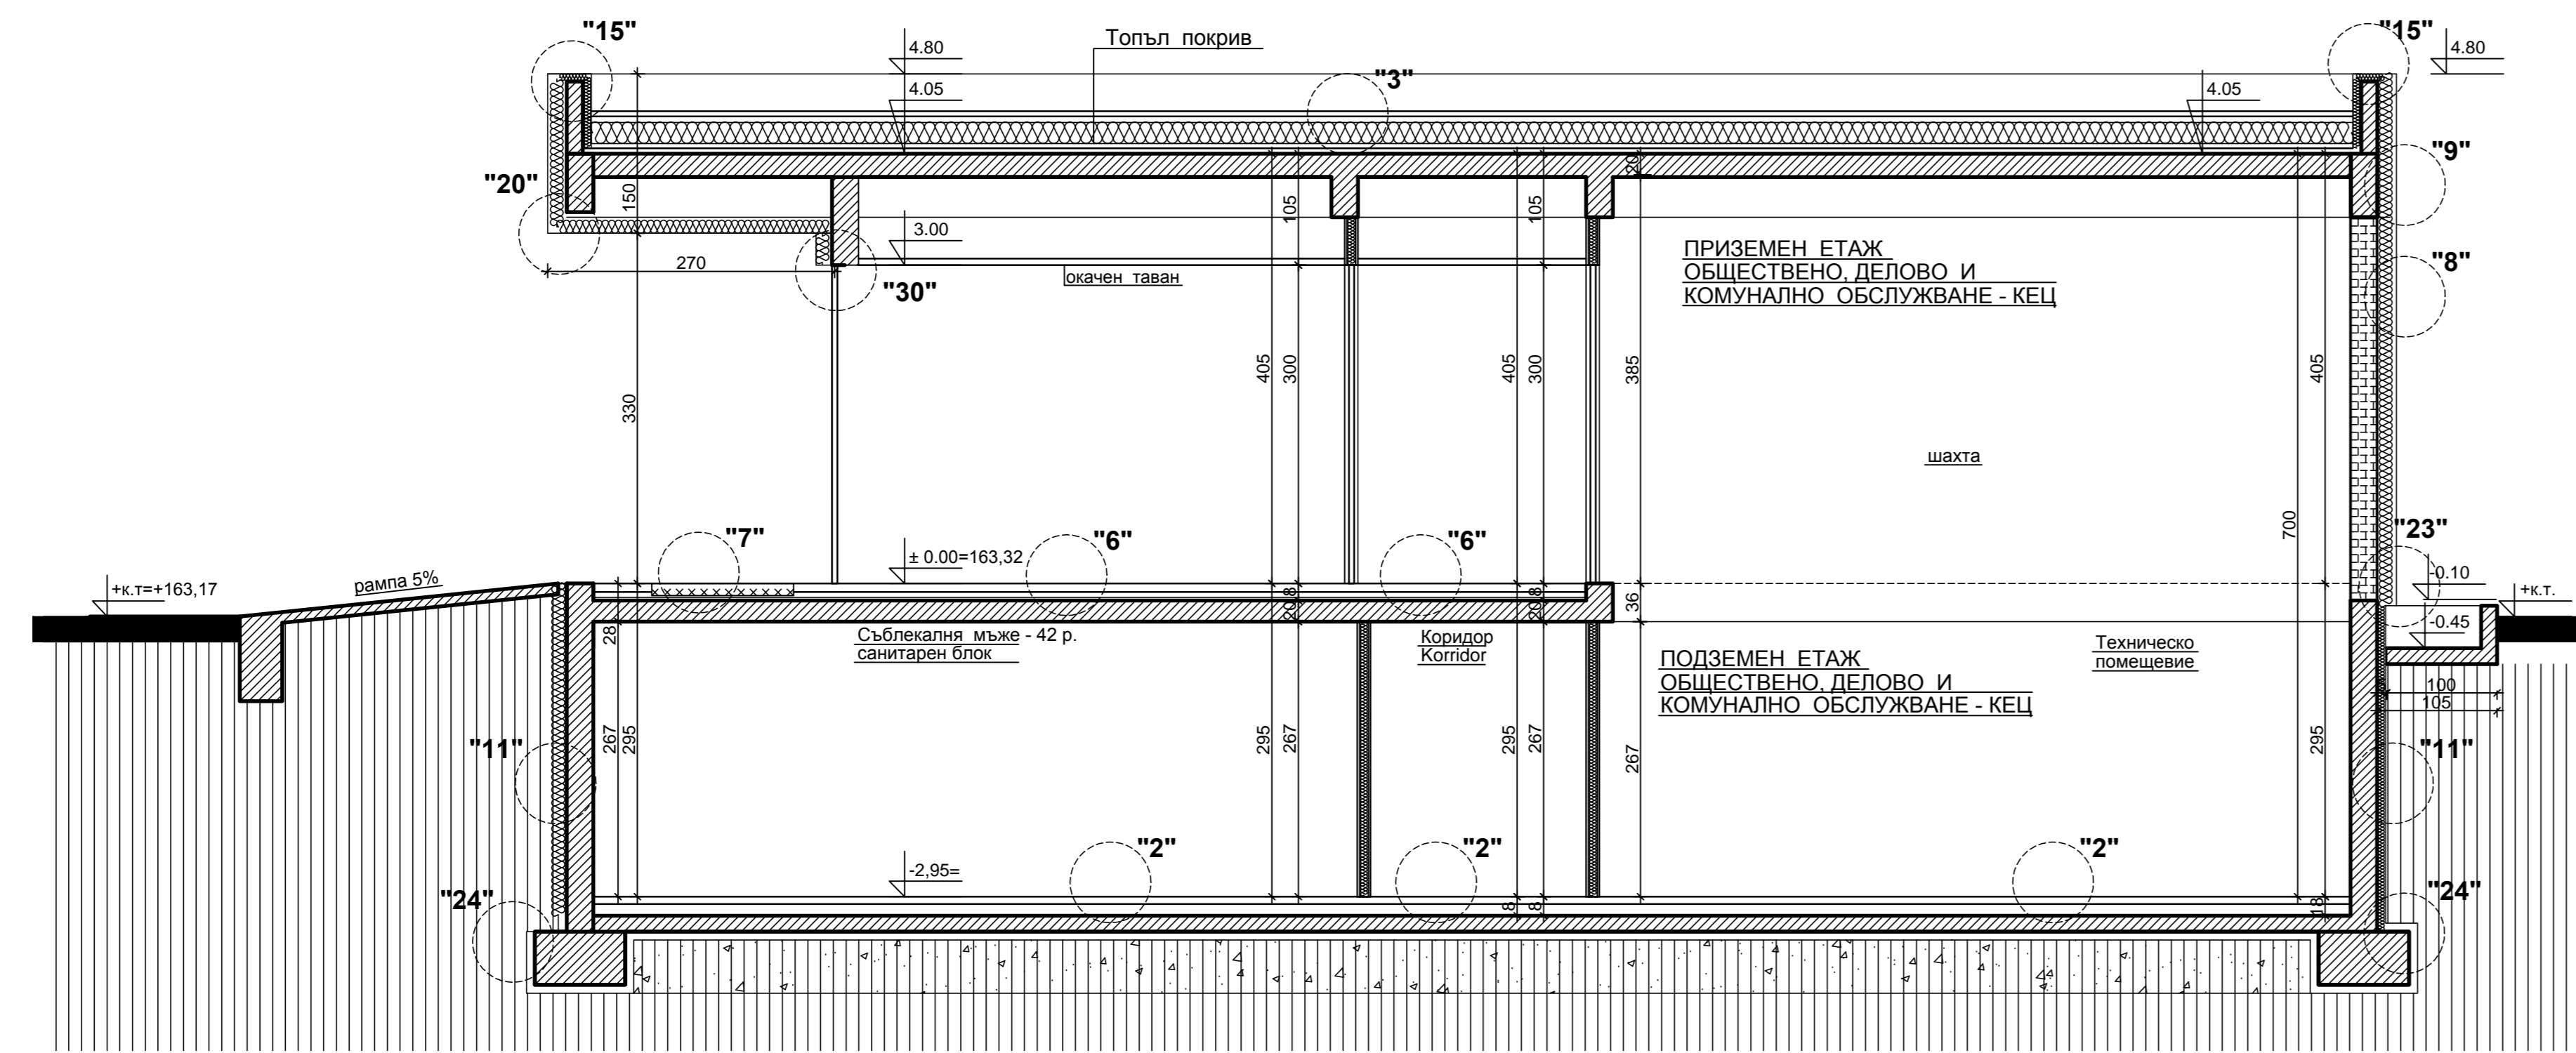

ВЕРТИКАЛЕН РАЗРЕЗ "2-2" М 1: 50

ГЛЕДАЙ ЗАБЕЛЕЖИТЕ ОТ ЛИСТ № 2 / 6
ВАЖНО!

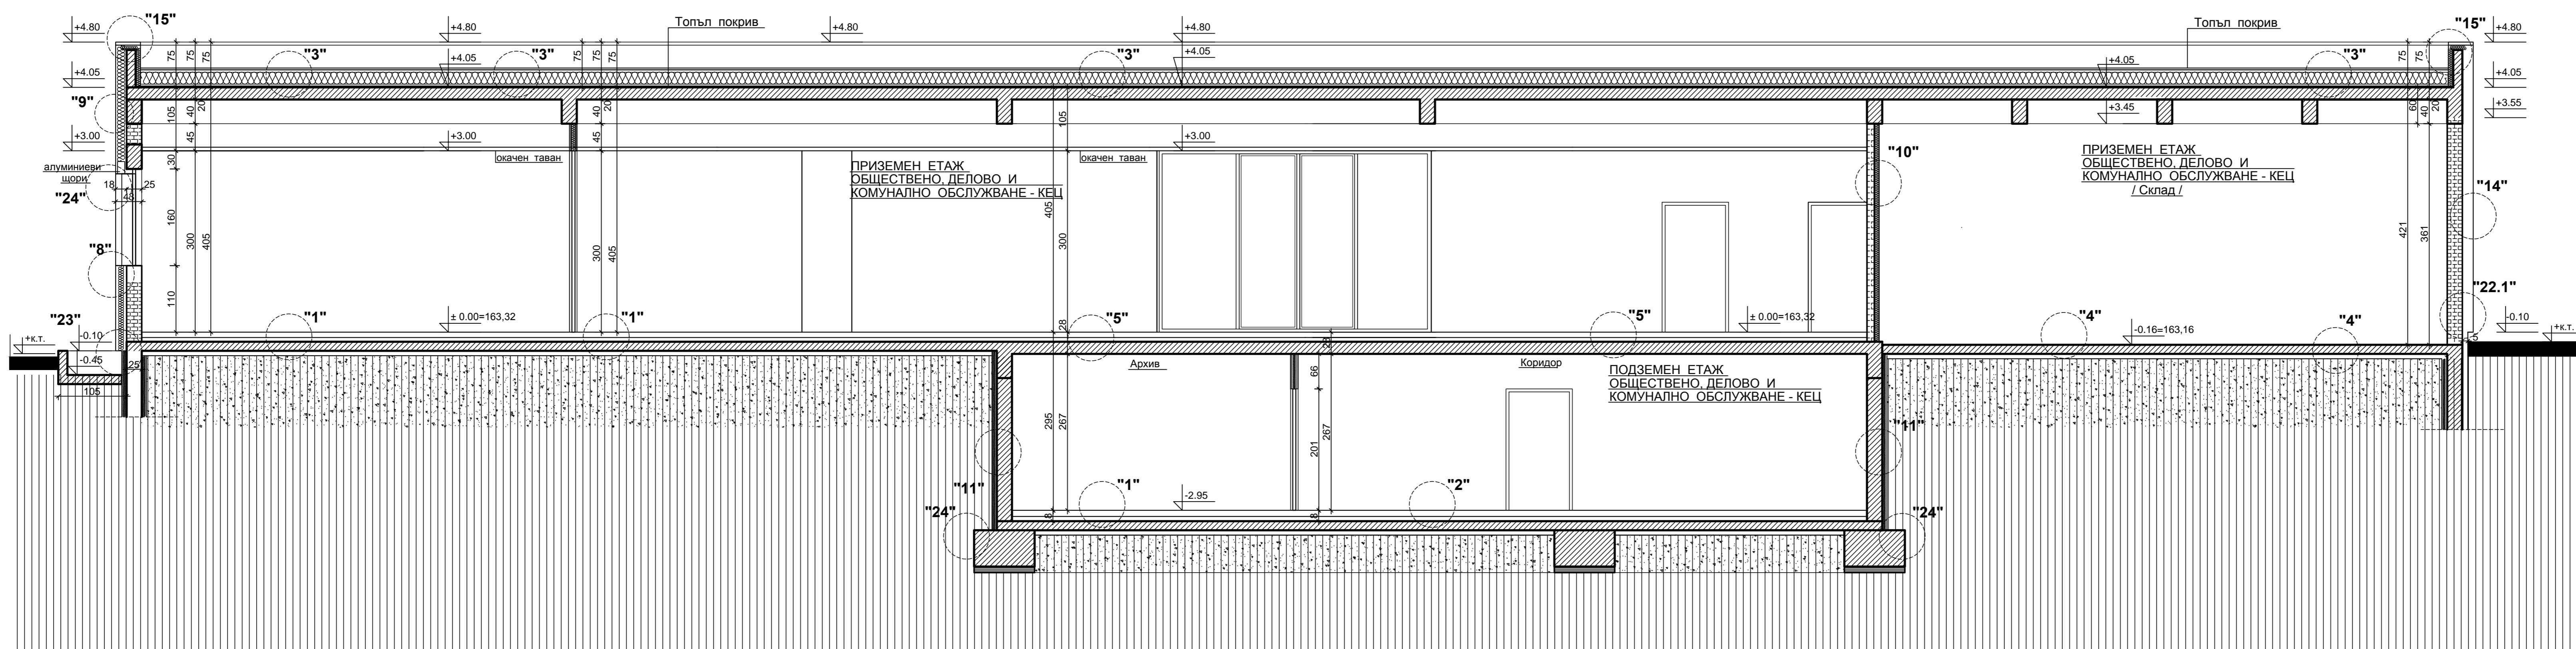

ВЕРТИКАЛЕН РАЗРЕЗ "3-3" М 1: 50

Възложител: "Електроразпределение ЮГ" ЕАД

Съгласували	Подпис
Конструкция: инж. С. Мерджанов	
Електро: инж. И. Бекяров	
ОВ: инж. Н. Николов	
Пожарно-известяване: инж. И. Бекяров	

"АЙВА - Б" ЕООД
 гр. Пловдив, ул. "Булгар" №26; тел. 032 624 772,
 факс 032 653 315, www.ayva.com, email: ayva@ayva.bg

Обект: ПРЕРАБОТКА ПО ВРЕМЕ НА СТРОИТЕЛСТВОТО НА ОБЕКТ "ОБЩЕСТВЕНО ДЕЛОВО И КОМУНАЛНО ОБСЛУЖВАНЕ КЕЦ СЕВЕР - АДМИНИСТРАТИВНА СГРАДА" В УЛИ XVII-504 838 - ПРОИЗВОДСТВЕНИ И СКЛАДОВИ ДЕЙНОСТИ, КВ. 9 ПО ПЛАНА НА СИЗ - III И IV ЧАСТ, ГР. ПЛОВДИВ, ОБЛАСТ ПЛОВДИВСКА

Част:	АРХИТЕКТУРА
Чертеж:	ВЕРТИКАЛЕН РАЗРЕЗ "1-1" ЧАСТИЧЕН ВЕРТИКАЛЕН РАЗРЕЗ "2-2" ВЕРТИКАЛЕН РАЗРЕЗ "3-3"
Проектант:	М 1:50
Архитектура:	арх. П.Василиев
Дата/Datum:	10.2018 лист/в.листа 5 / 6