




СИТУАЦИОНЕН ПЛАН
 На УПИ кв.....
 По плана на част от пав. на кв. „Гладно поле“
 гр. Пловдив
 М 1: 1000

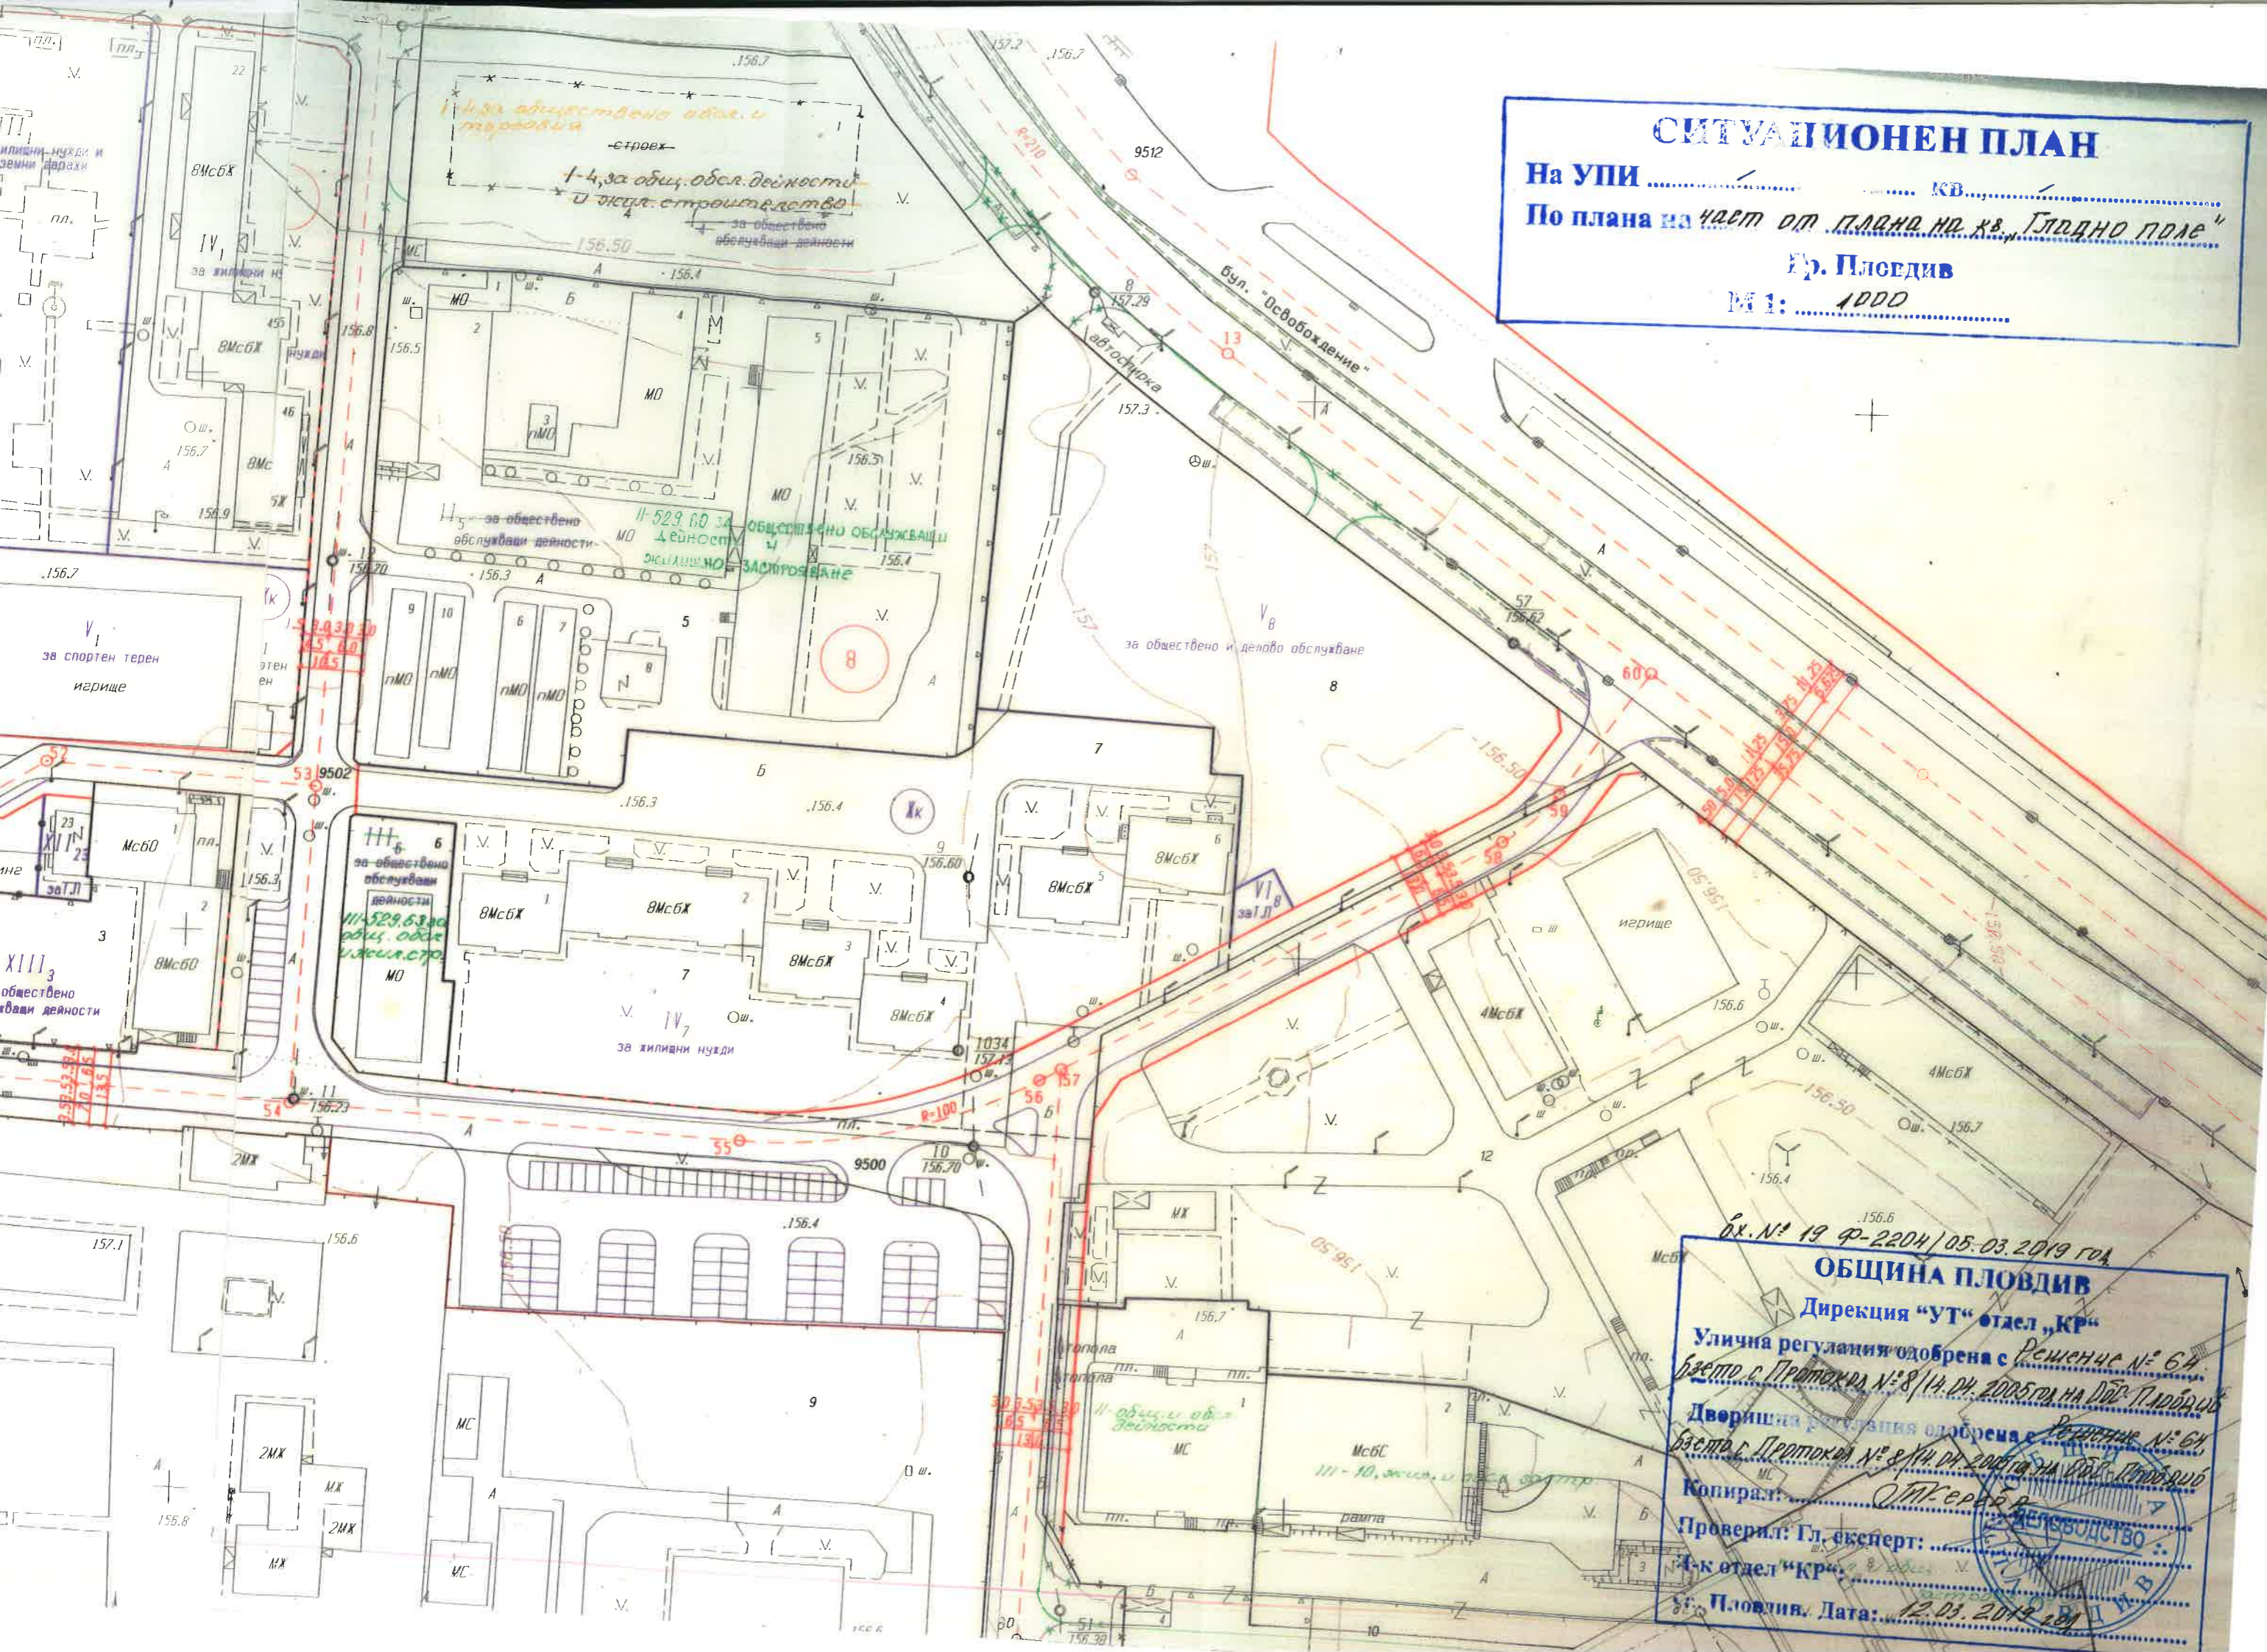

б.к. № 19 Ф-2204 / 05.03.2019 год
ОБЩИНА ПЛОВДИВ
 Дирекция "УТ" отдел "КР"
 Улична регулация одобрена с Решение № 64
 Бюлетен Протокол № 8 / 14.01.2005 г. на ДДС Пловдив
 Дворична регулация одобрена с Решение № 64
 Бюлетен Протокол № 8 / 14.01.2005 г. на ДДС Пловдив
 Копирайт:
 Проверил: Гл. експерт:
 К-к отдел "КР"
 Пловдив, Дата: 12.03.2019 г.

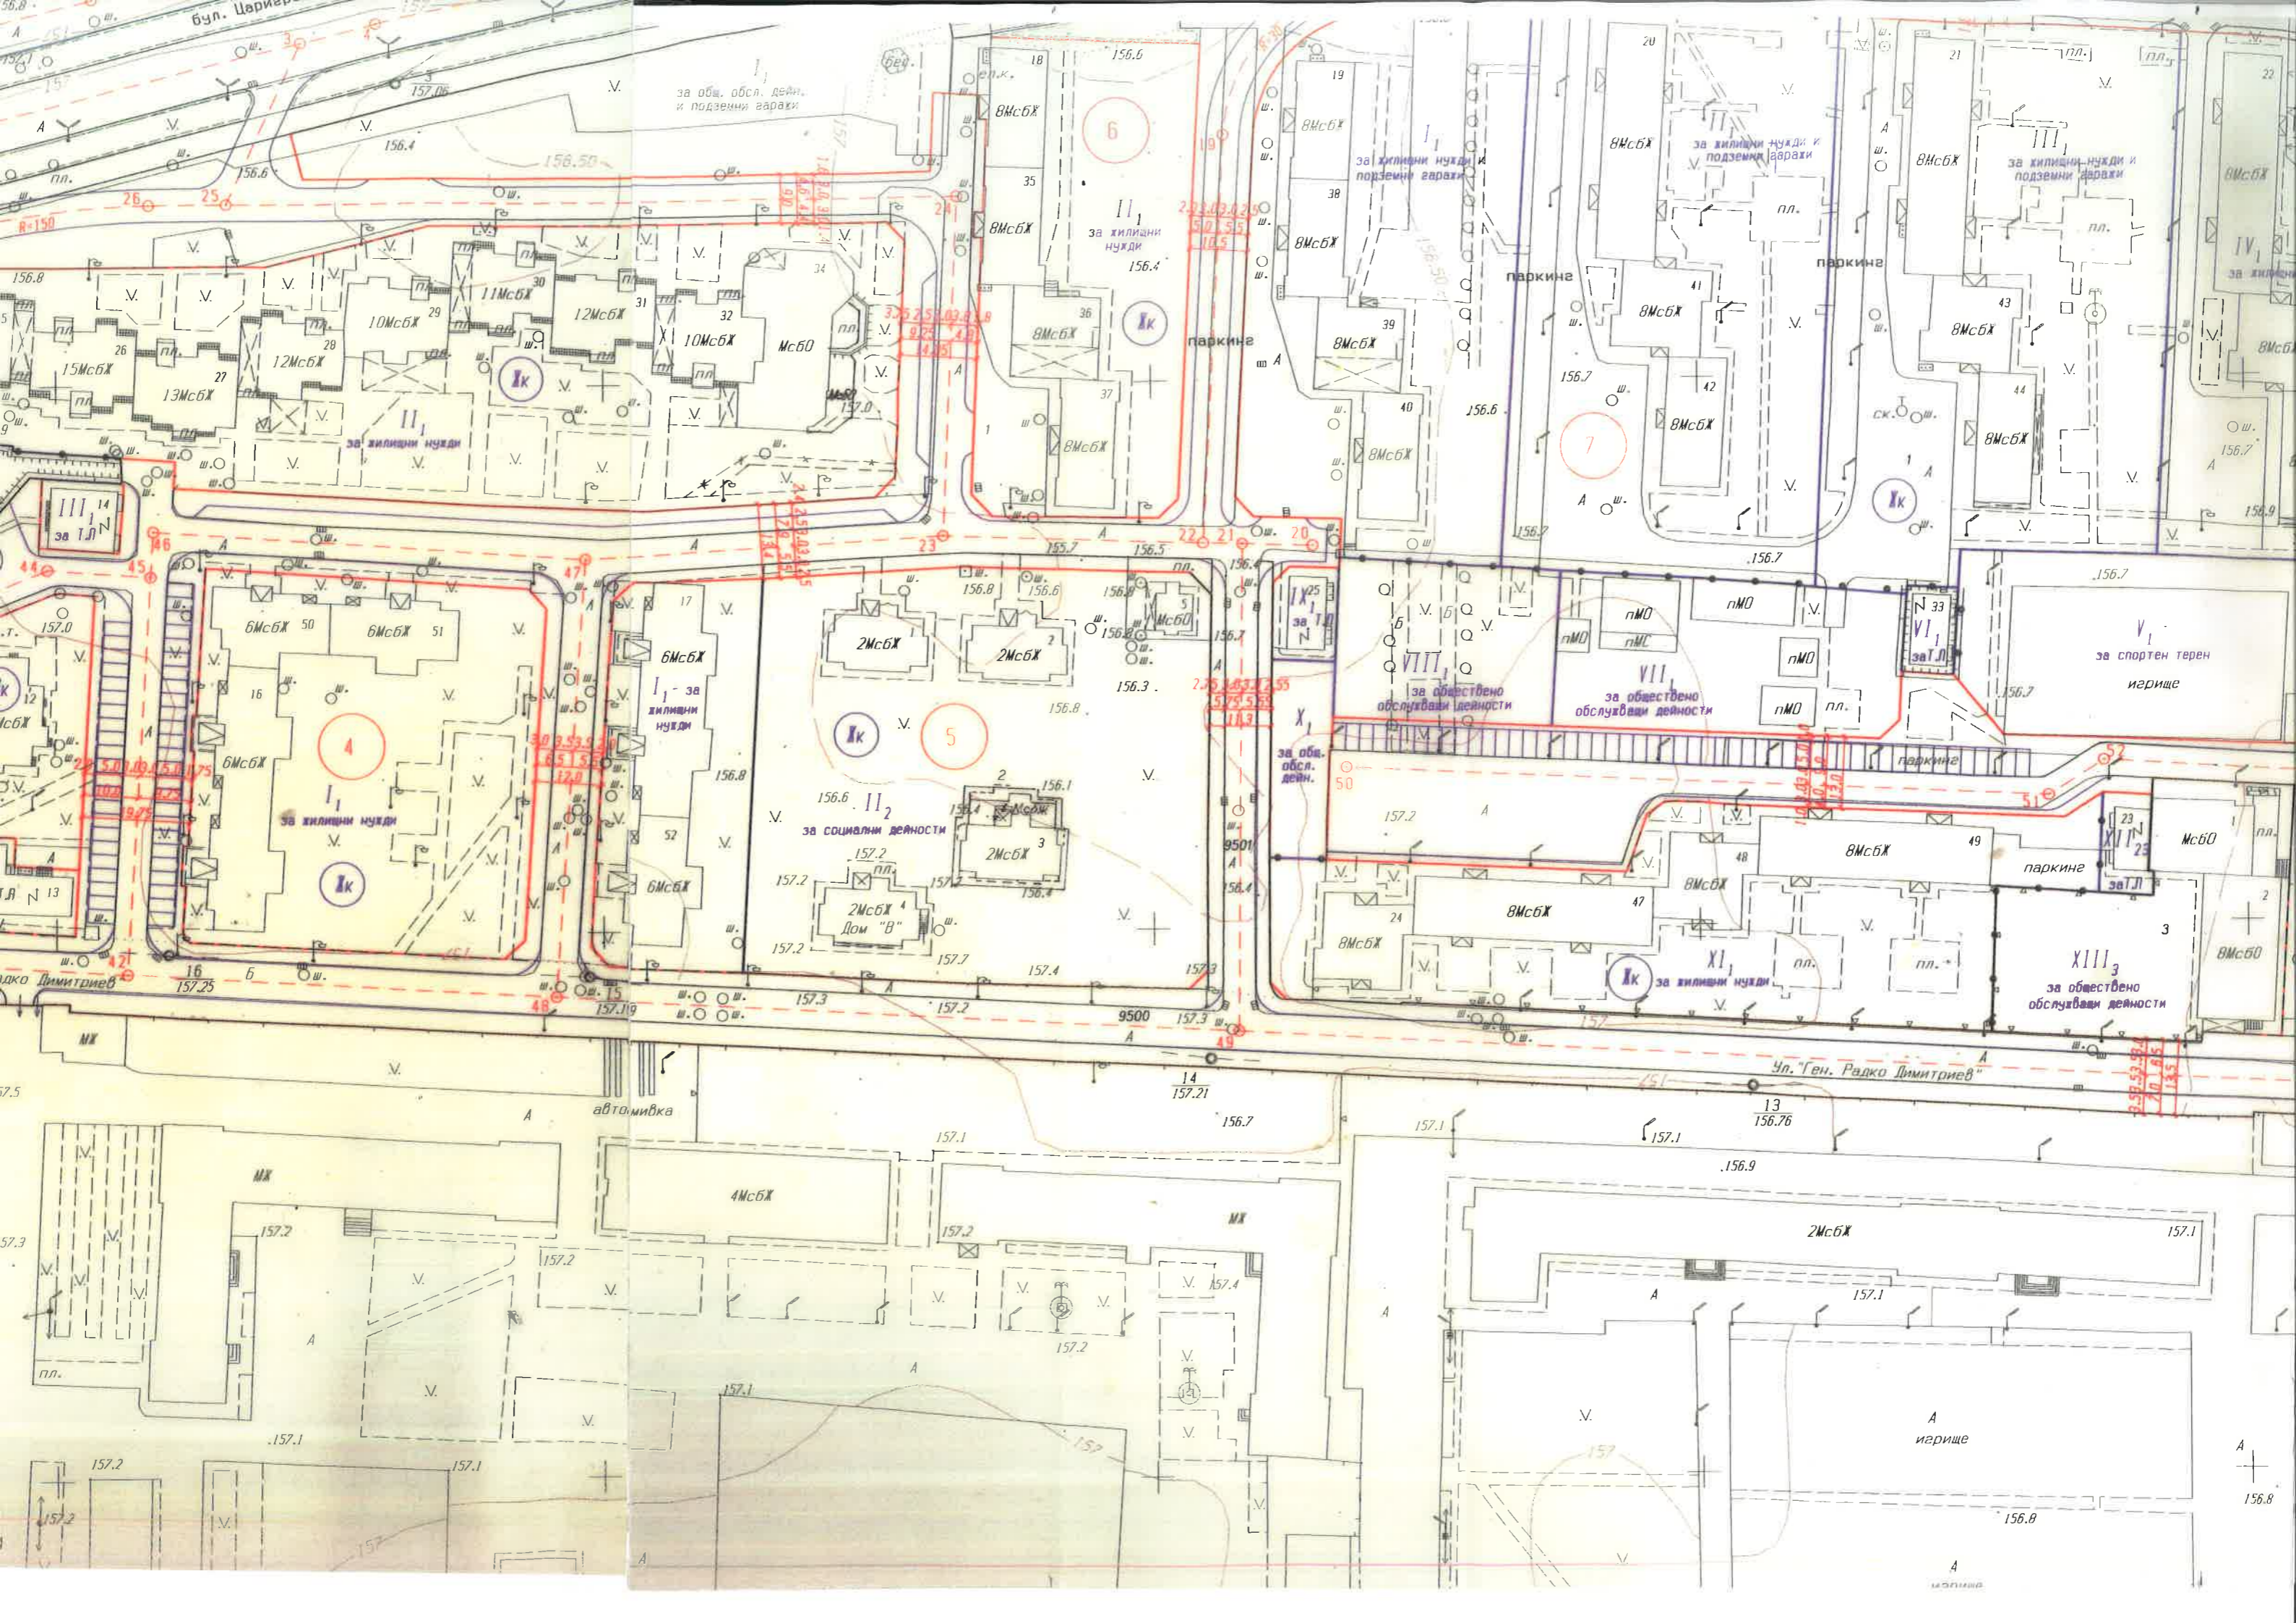

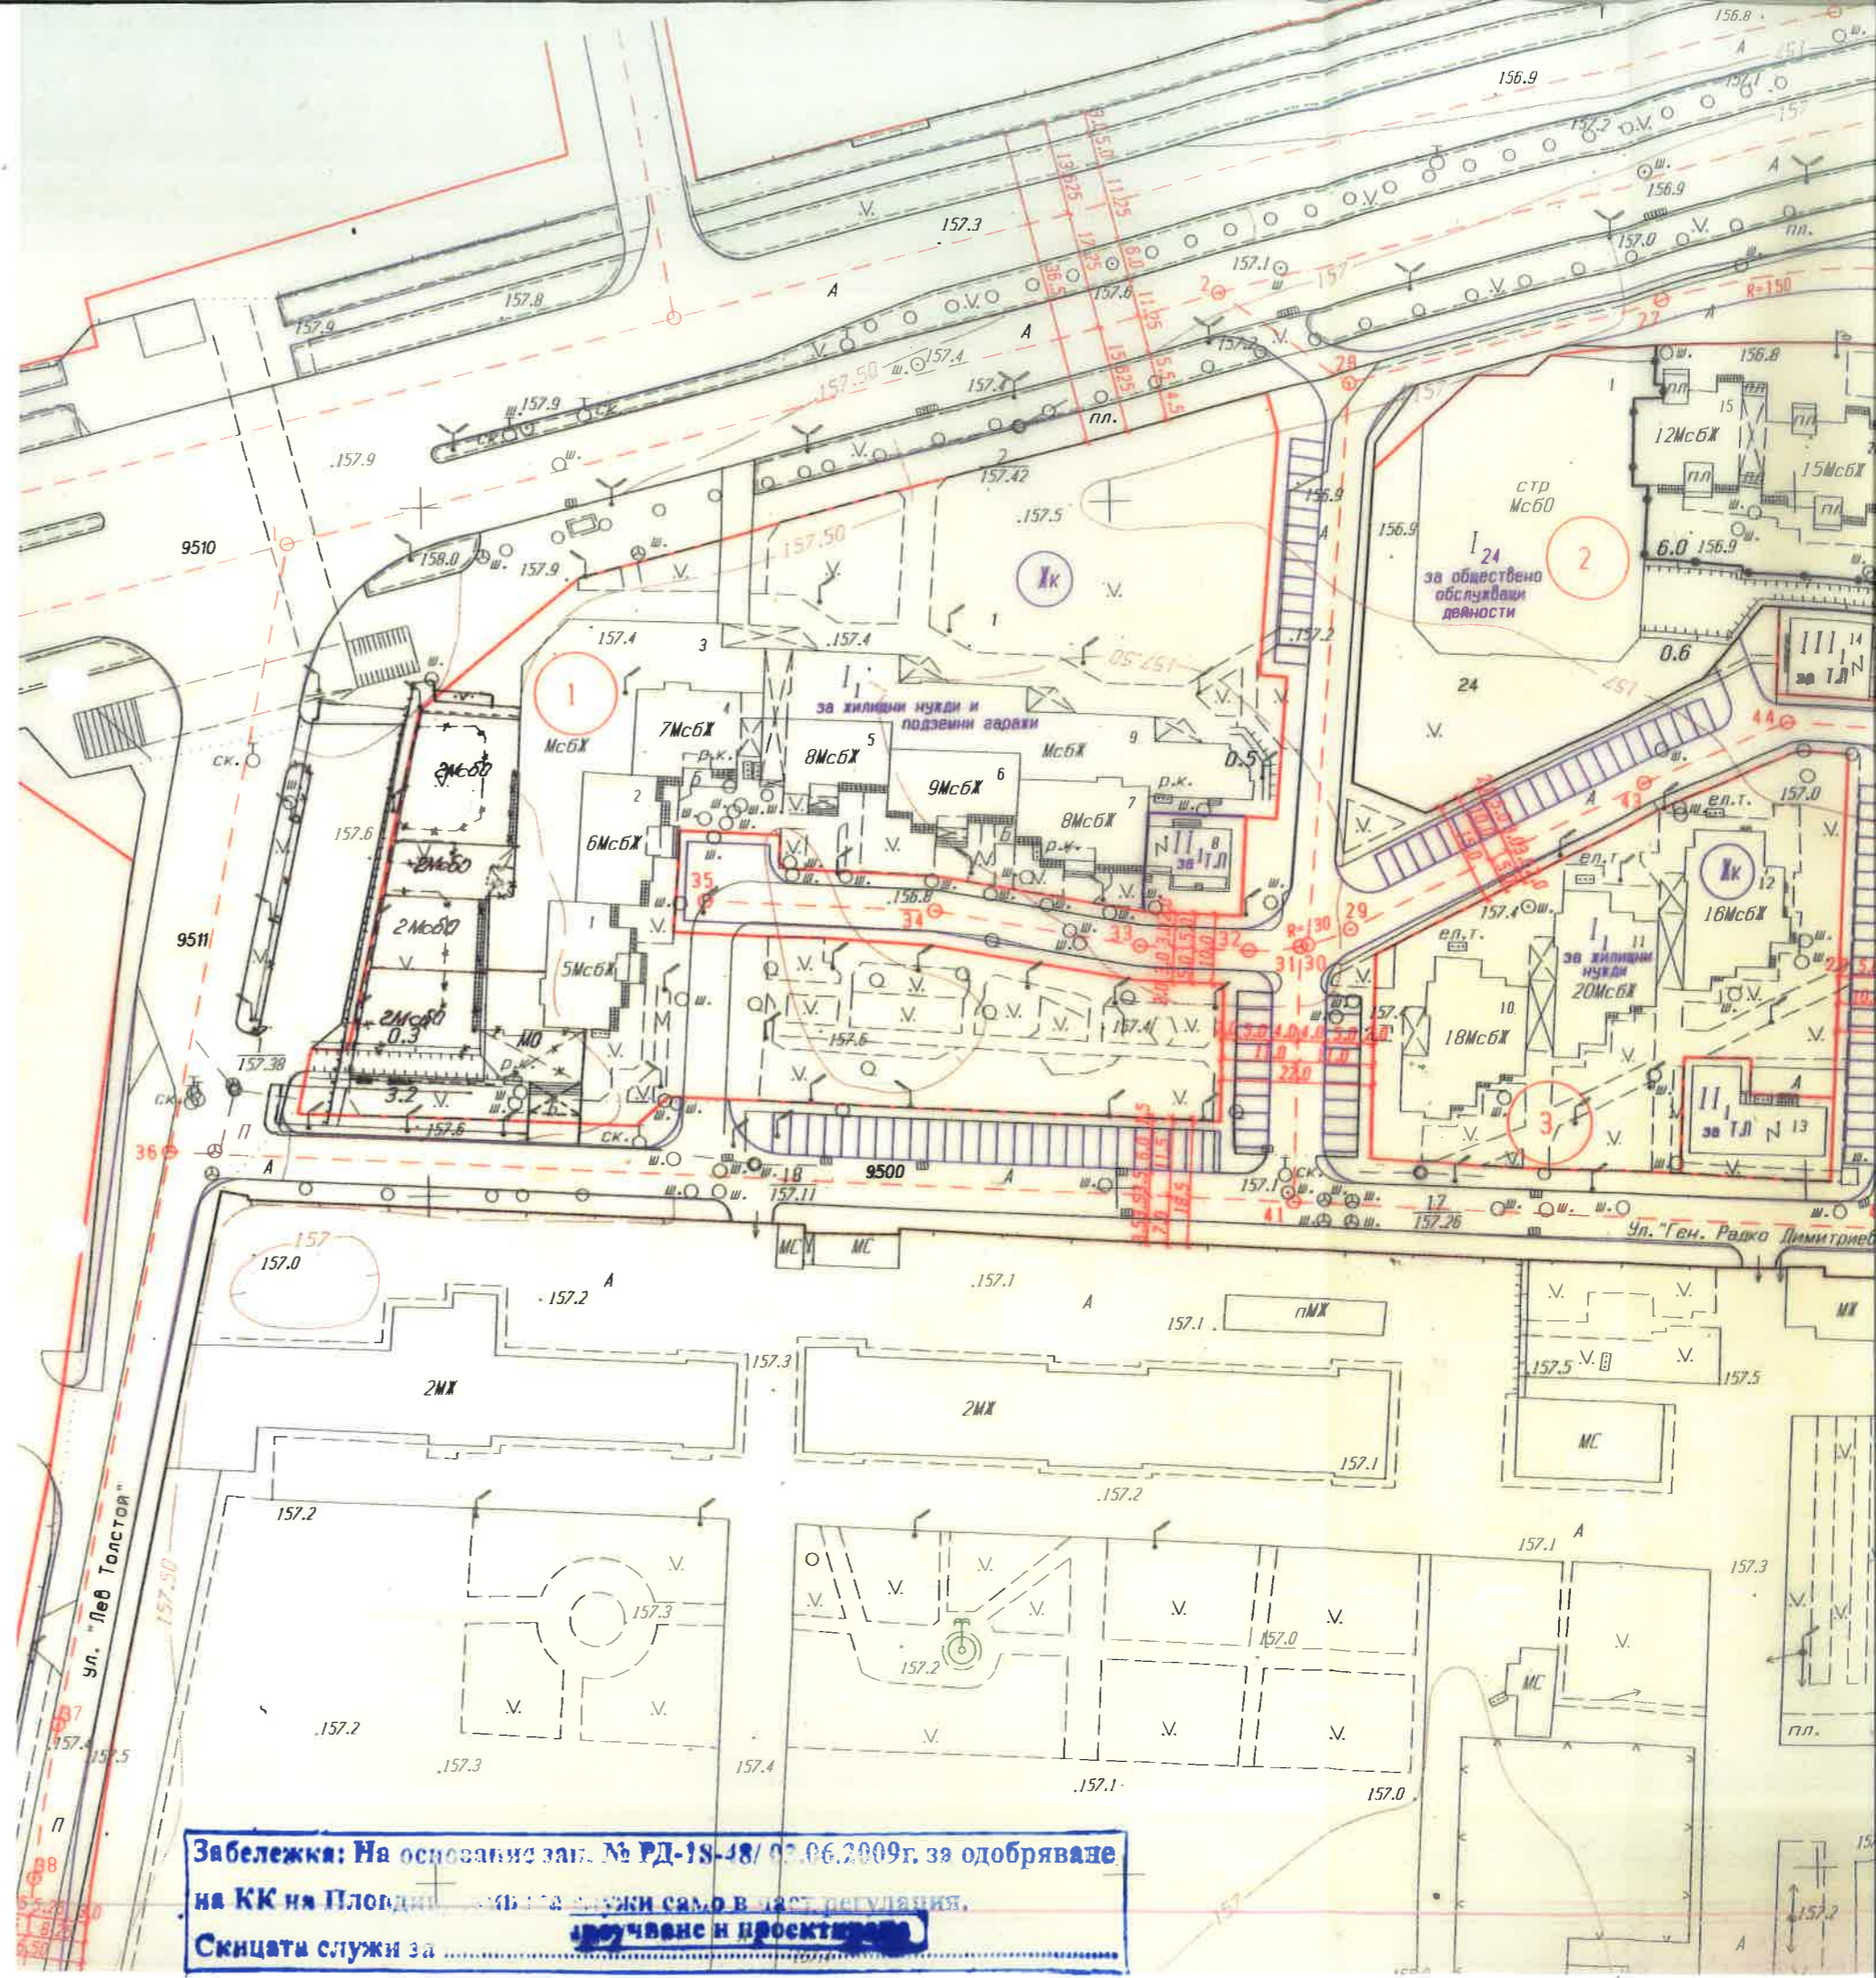

Забелешка: На основание запов. № РД-18-48/02.06.2009г. за одобряване на КК на Пловдив. Използвайте само в част регулацията.
Скицата служи за изучаване и проектиране