



ФАСАДА ЮГ
SOUTH ELEVATION

ФАСАДА ЗАПАД
WEST ELEVATION

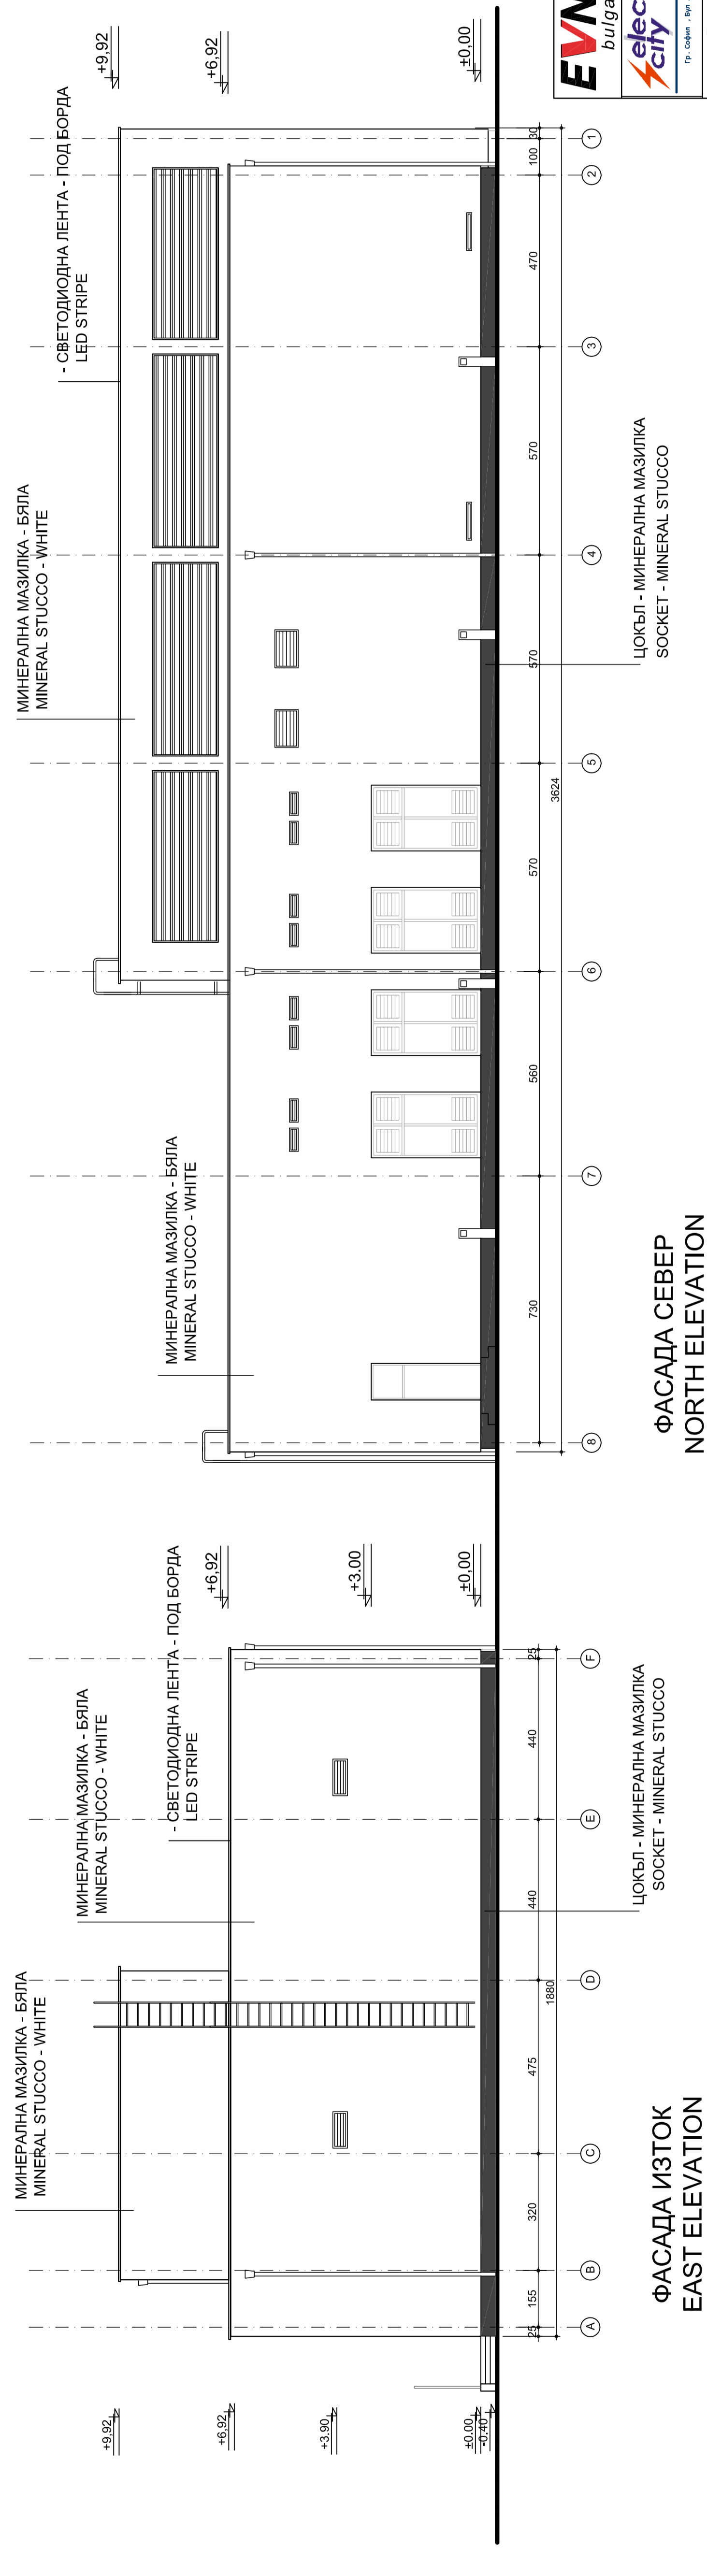

ФАСАДА СЕВЕР
NORTH ELEVATION

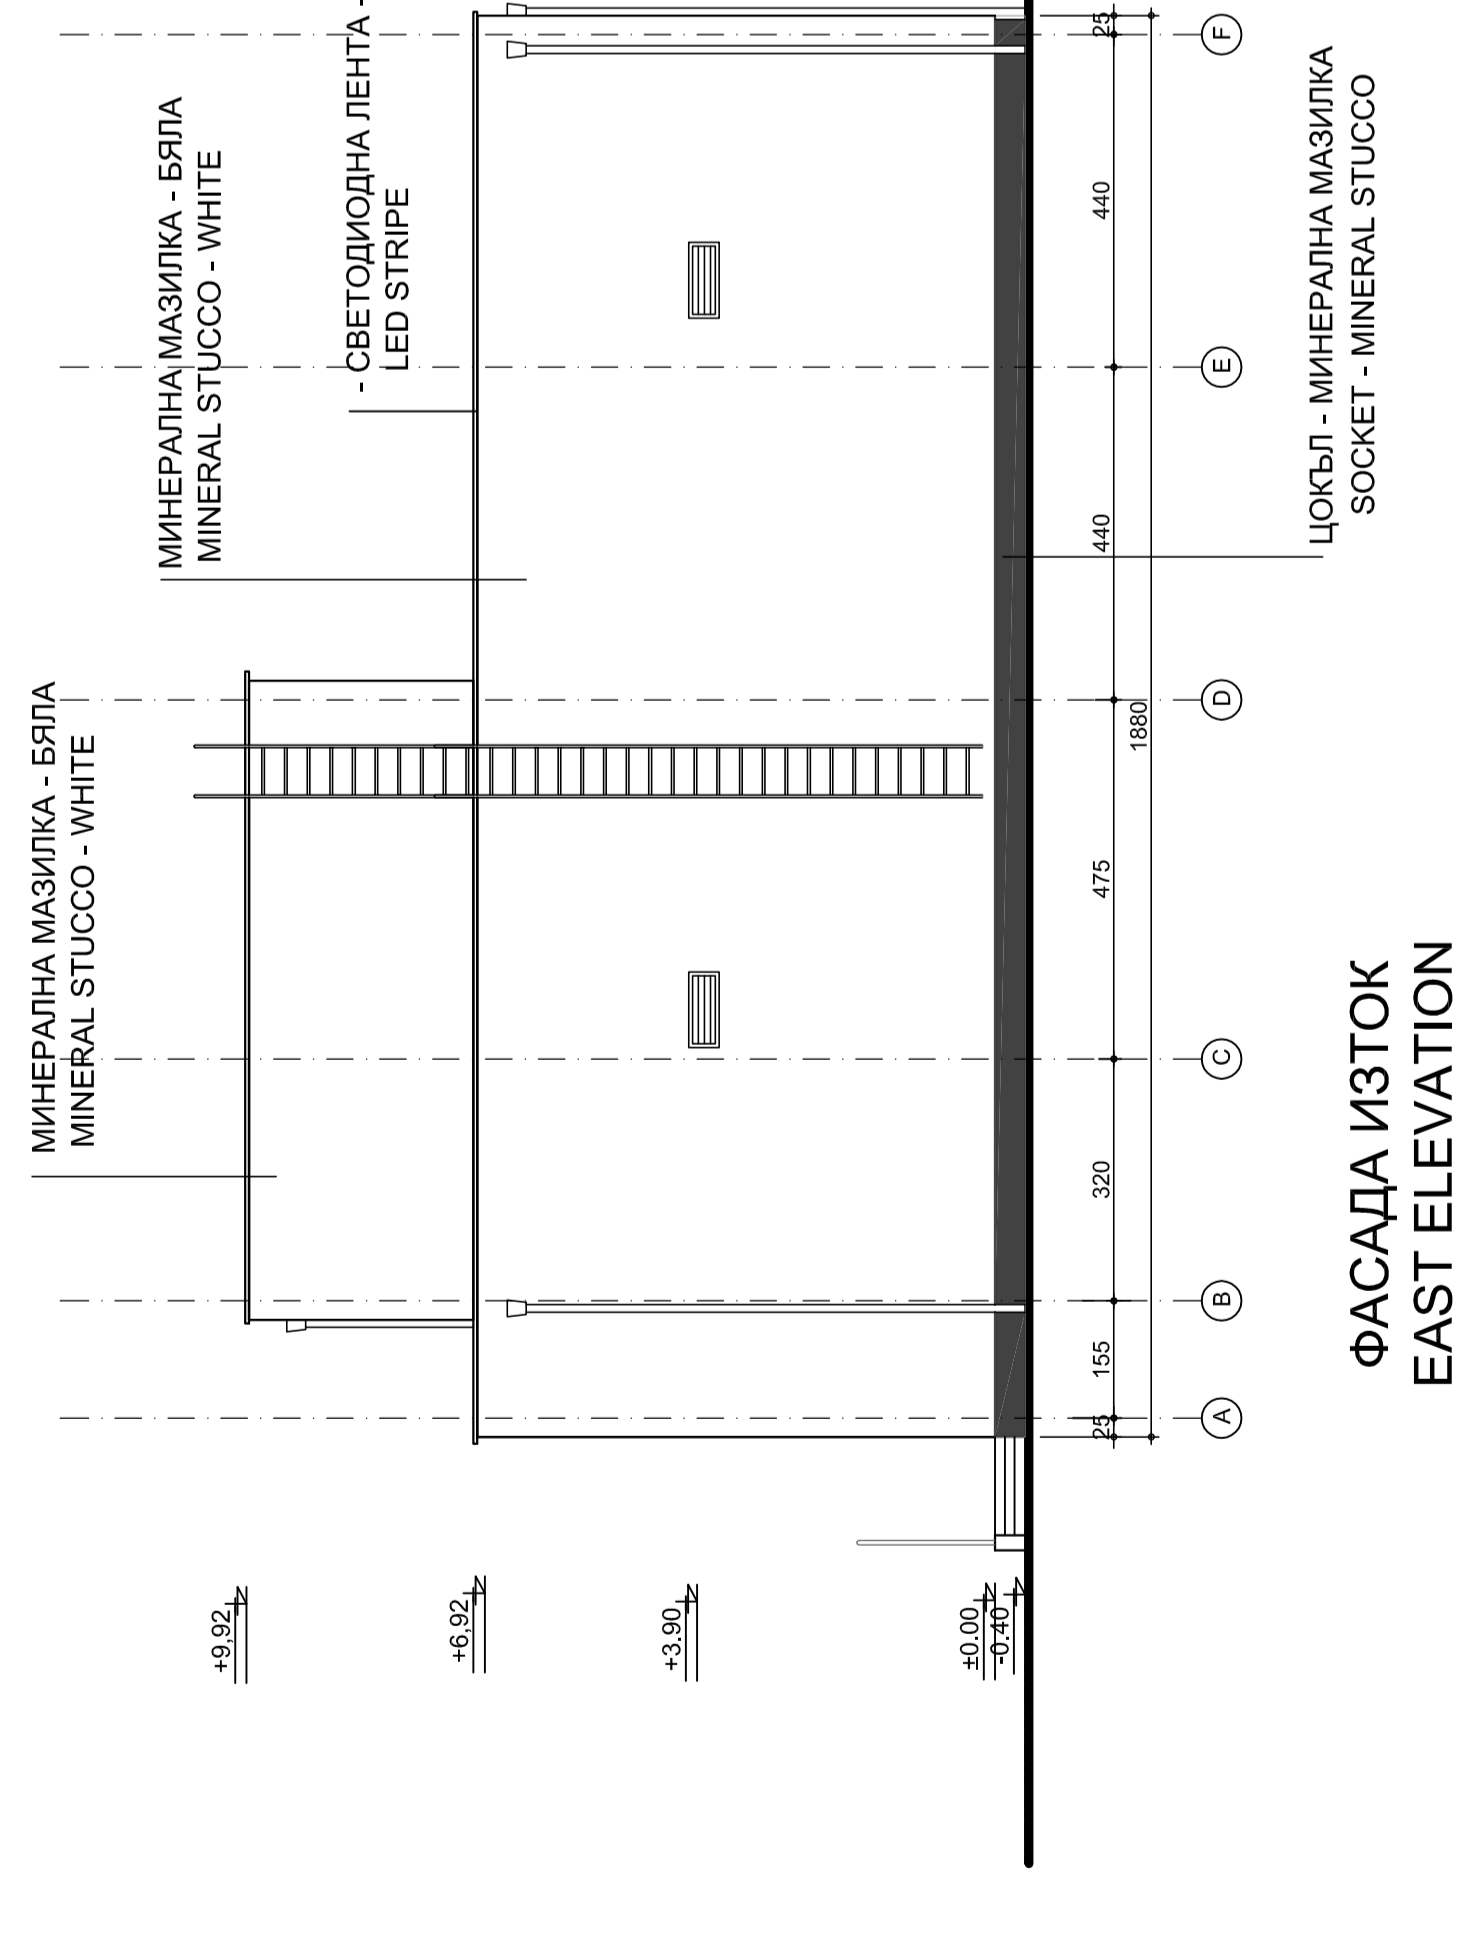

ФАСАДА ИЗТОК
EAST ELEVATION

electric
city


